


Схема развития и реконструкции улично-дорожной сети территории города, связанной с развитием рассматриваемой территории проектирования

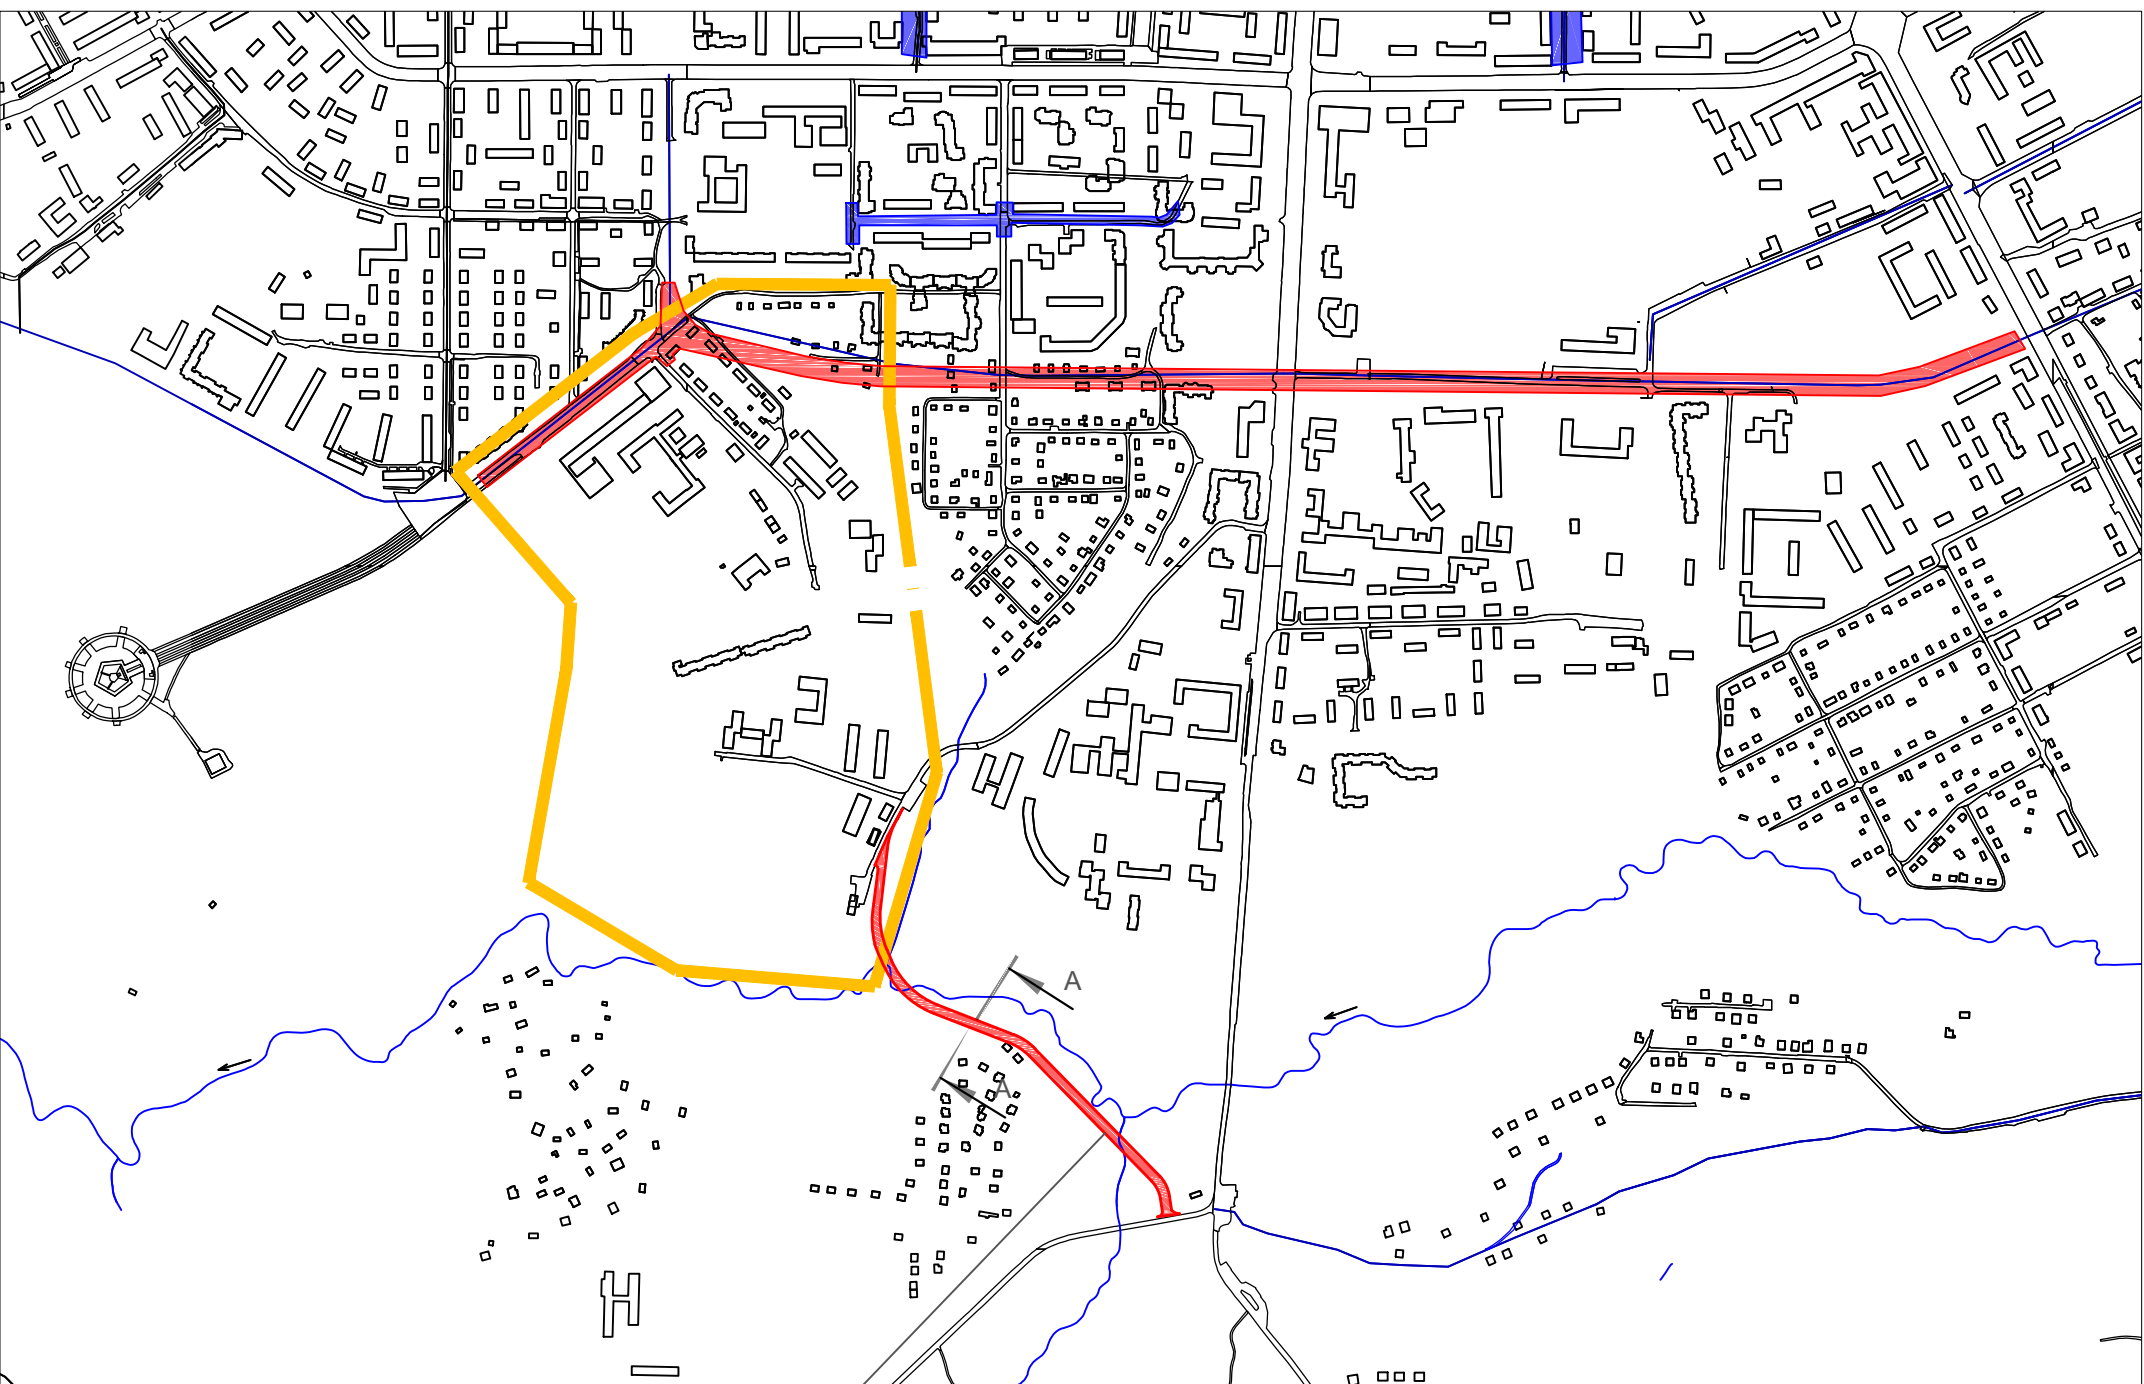


Планируемая жилая улица, необходимая для развития территории

- граница проектирования
- проектируемые дороги
- расширяемые дороги
- проектируемое мостовое сооружение

Условные обозначения:

- улицы районного значения
- жилые улицы
- второстепенные жилые улицы
- пешеходные переходы
- знак остановочный пункт общественного транспорта
- знак открытые автостоянки (цифра - количество машиномест)
- знак надземные парковки (цифра - количество машиномест)
- знак подземные парковки (цифра - количество машиномест)
- знак пешеходный переход
- регулируемые перекрестки
- разворотная площадка

Поперечный профиль планируемой жилой улицы

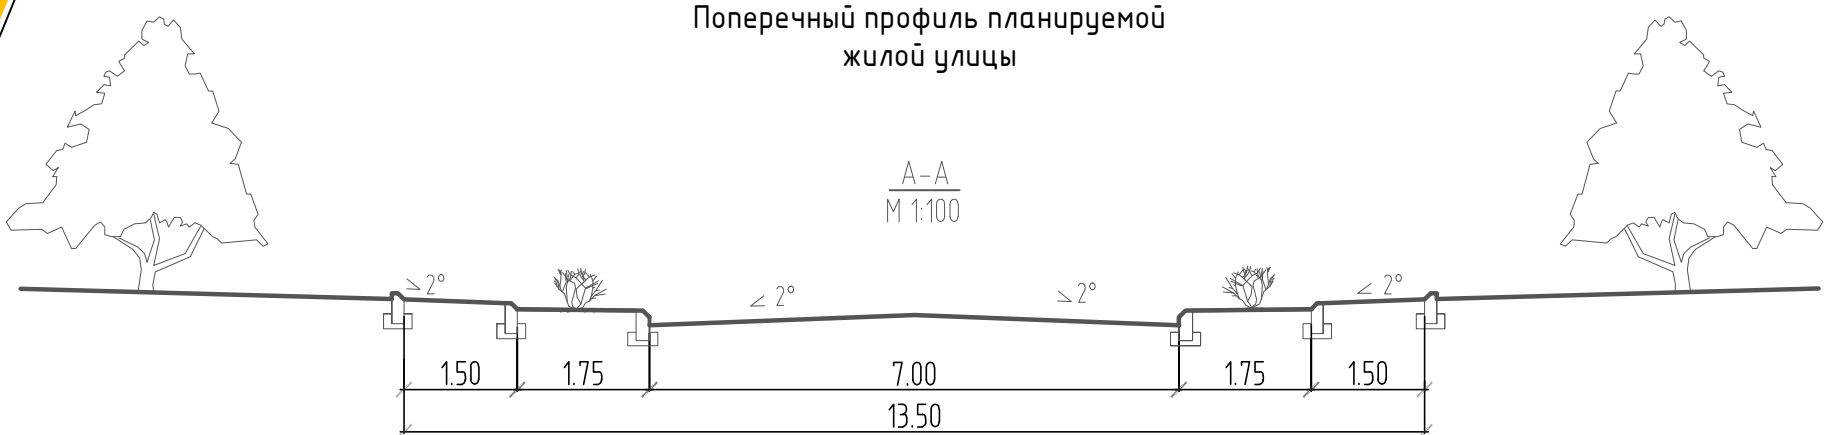

Примечание.
1. Чертеж разработан на топографической съемке 1:500, выполненной отделом геодезических изысканий ООО "БИНОМ" в 2013г.
2 Система координат МСК-67, система высот Балтийская.
3. Данный лист смотреть совместно с листом: Схема поперечных профилей улиц и проездов (том 2.3).

Муниципальный контракт №3-2013 "Разработка проекта планировки и межевания застроенных территорий г. Смоленска"					
Проект планировки территории квартала в границах Энергетического проезда - ул. Колхозной (ПК №2)					
Изм.	Кол. уч.	Лист	№ док.	Подп.	Дата
ГАП		Рейзман Н.И.			
Разработал Затула С.Н.				Затула С.Н.	
Н. контр.				Наумова М.В.	
Материал по обоснованию проекта планировки территории				Стадия	Лист
				П	3
				Листов	6
ООО "БИНОМ"					