


### Инженерные сети

- водопровод
- газопровод
- канализация
- канализация ливневая
- линия связи
- сети электроснабжения
- теплотель

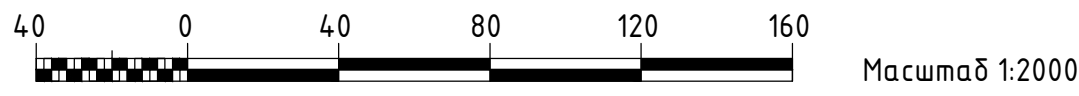

						Муниципальный контракт №6/2013 "Разработка проекта планировки и межевания застроенных территорий г. Смоленска"						
						Проект планировки территории квартала в границах ул. Нормандия-Неман - ул. Нахимова - ГСК "Планета" - ул. Полтавская (ПК №2)						
Изм.	Кол. уч.	Лист	№ док.	Подп.	Дата							
ГАП		Рейзман										
						Проект планировки территории						
						<table border="1"> <tr> <td>Стадия</td><td>Лист</td><td>Листов</td> </tr> <tr> <td>П</td><td>3</td><td>6</td> </tr> </table>	Стадия	Лист	Листов	П	3	6
Стадия	Лист	Листов										
П	3	6										
Разработал		Филиппов				Чертеж линий, обозначающие дороги, улицы, проезды, линии связи, объекты инженерной и транспортной инфраструктур, проходы к водным объектам общего пользования и их береговым полосам. М 1:2000						
						000 "Бюном"						

Копировал Формат A2