



Чертеж границ зон планируемого размещения объектов социально -культурного и коммунально-бытового назначения, иных объектов капитального строительства .
М 1:2000

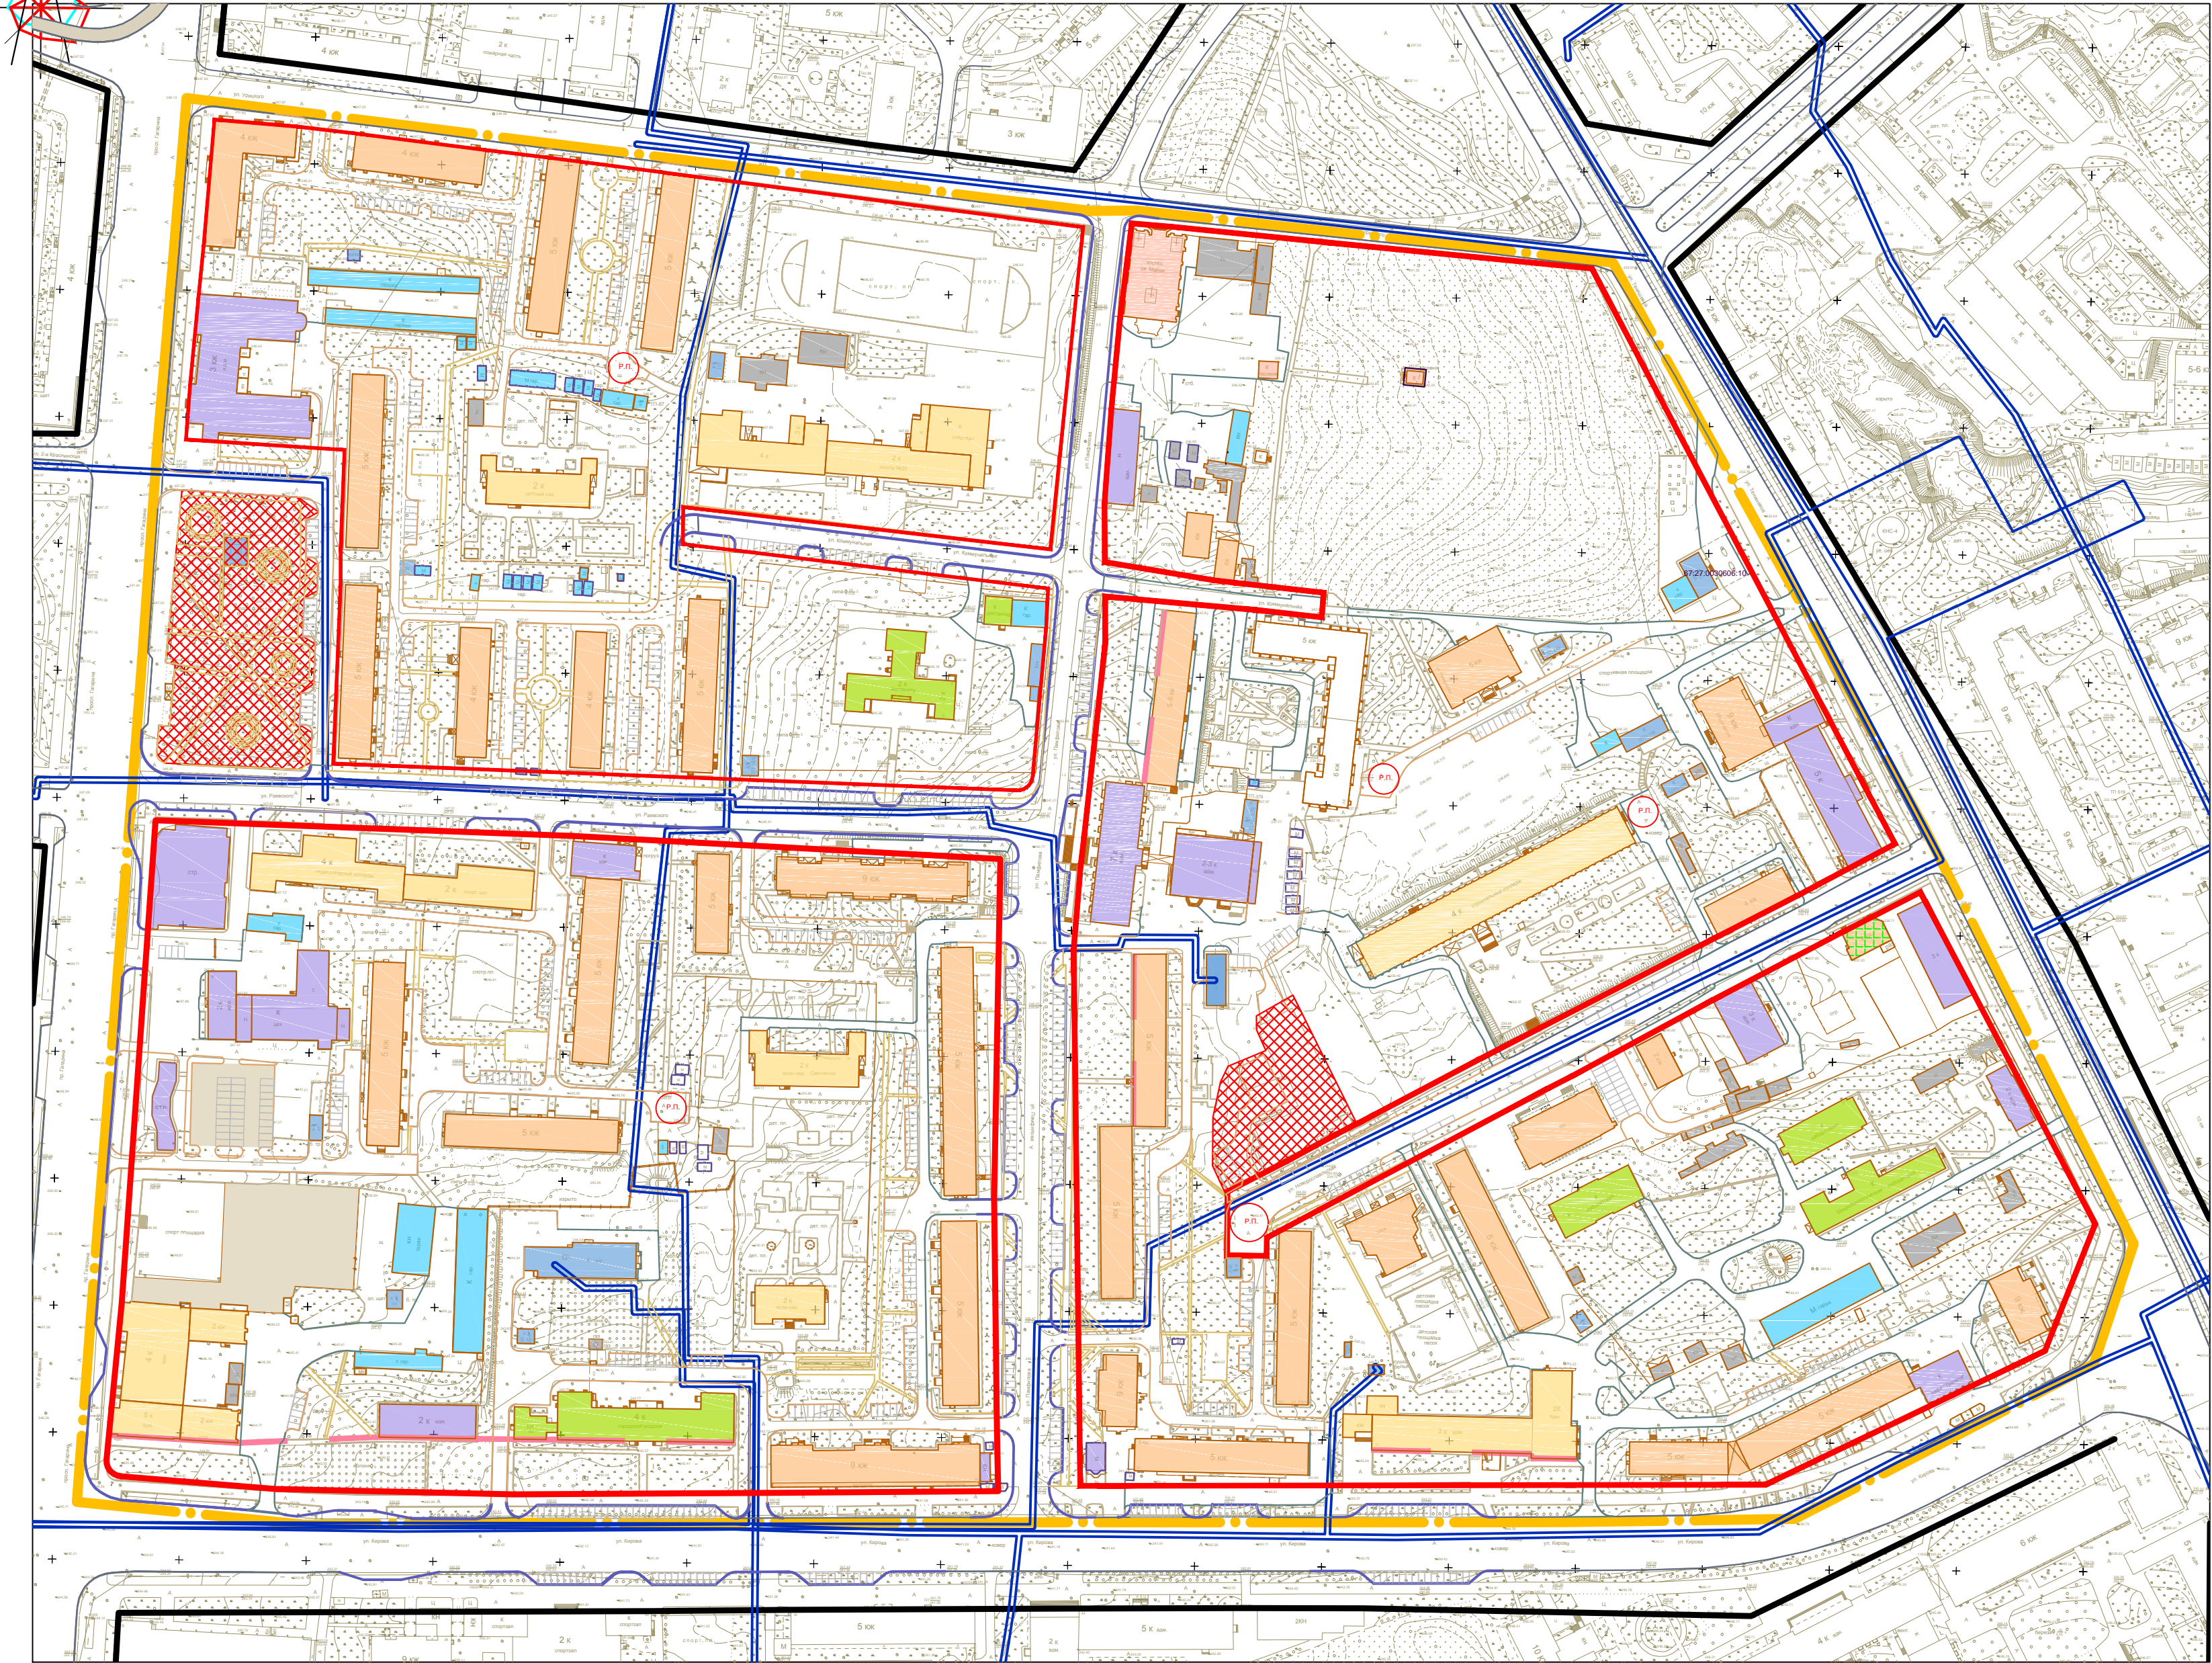

Условные обозначения

- граница проектирования
- жилые здания
- административные здания , учреждения по обслуживанию населения
- учреждения здравоохранения
- объекты культуры, музеи
- образовательные учреждения
- объекты Министерства обороны
- объекты инженерной инфраструктуры
- гаражи и стоянки
- склады и сараи
- красные линии
- линии регулирования застройки
- красные линии за границей проектирования
- красные линии линейных объектов (технические линии инженерных сетей) - существующие
- красные линии линейных объектов (технические линии инженерных сетей) - проектируемые
- зона планируемого размещения объектов

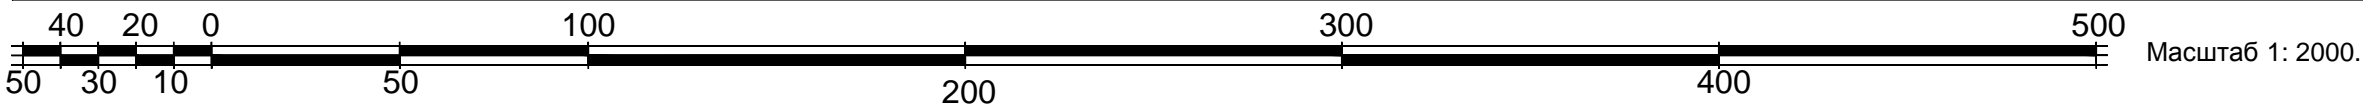

Примечания:
1. Чертеж разработан на топографической съемке М 1:500, выполненной отделом геодезических изысканий ООО "БИНОМ" в 2013 г.
2. Система координат МСК -67, система высот Балтийская .
3. Изменения в настоящий чертеж внесены на основании постановления Администрации города Смоленска от 25.09.2017 №2557-адм

							Муниципальный контракт №195 "Разработка проекта планировки и межевания застроенных территорий г . Смоленска"
						08.2016	Проект планировки территории квартала в границах пр . Гагарина – ул. Урицкого – ул. Тенишевой – ул. Кирова (ПК№6). Том 6.1
Изм.	Кол.уч.	Лист	№ док.	Подп.	Дата		
ГАП		Рейзман					Проект планировки территории
Нач. ОГИ		Поляков					
Разработал		Вакулова					
							Чертёж границ зон планируемого размещения объектов социально-культурного и коммунально-бытового назначения, иных объектов капитального строительства . М 1:2000
							ООО "БИНОМ"