

Условные обозначения:

- граница территории, в отношении которой разрабатывается проект планировки
- красные линии, фактически существующие, координируемые
- красные линии за границей проектирования
- объекты капитального строительства
- объекты капитального строительства, подлежащие сносу или реконструкции
- проектируемые, строящиеся объекты капитального строительства
- дороги существующие
- дороги планируемые
- тротуары существующие
- тротуары планируемые
- номера поворотных точек
- поперечный профиль улиц

Ведомость координат поворотных точек красных линий

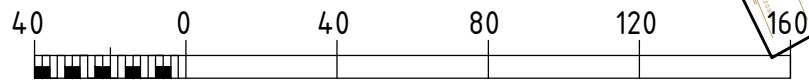
Номер точки	Наименование		Меры линий, м	Дир. углы	На точку
	X	Y			
1	457729.45	1223703.42	14.93	201 35' 32"	2
2	457715.57	1223697.93	11.38	255 17' 32"	3
3	457712.68	1223686.92	13.91	296 22' 51"	4
4	457718.86	1223674.46	13.77	279 9' 16"	5
5	457721.05	1223660.87	12.78	254 48' 0"	6
6	457717.7	1223648.54	37.5	241 15' 41"	7
7	457699.67	1223615.66	13.05	232 17' 12"	8
8	457691.69	1223605.34	11.23	221 34' 12"	9
9	457683.29	1223597.89	8.29	208 25' 19"	10
10	457676	1223593.94	6.06	206 42' 47"	11
11	457670.59	1223591.22	16.19	174 17' 59"	12
12	457654.48	1223592.83	4.34	234 0' 6"	13
13	457651.93	1223589.32	18.44	268 52' 54"	14
14	457651.57	1223570.88	12.43	256 16' 36"	15
15	457648.62	1223558.8	39.35	238 31' 29"	16
16	457628.08	1223525.24	70.31	331 26' 33"	17



17	457689.83	1223491.63	33.44	31 55' 2"	18
18	457718.21	1223509.31	15.6	65 17' 30"	19
19	457724.73	1223523.48	8.47	63 12' 3"	20
20	457728.55	1223531.04	16.21	333 36' 20"	21
21	457743.07	1223523.83	29.32	63 37' 47"	22
22	457756.09	1223550.1	8.19	332 43' 54"	23
23	457763.38	1223546.34	38.47	66 20' 51"	24
24	457778.81	1223581.58	63.74	64 5' 15"	25
25	457806.67	1223638.92	7.18	108 7' 58"	26
26	457804.43	1223645.74	75.1	152 15' 39"	27
27	457737.96	1223680.69	15	62 15' 15"	28
28	457744.95	1223693.97	18.15	148 36' 32"	-

Номер точки	Наименование		Меры линий, м	Дир. углы	На точку
	X	Y			
29	457716.27	1224128.45	213.33	240 14' 52"	30
30	457610.4	1223943.23	215.31	242 47' 35"	31
31	457511.97	1223751.75	41.35	239 50' 37"	32
32	457491.19	1223715.99	32.73	248 4' 21"	33
33	457478.97	1223685.63	33.2	260 20' 20"	34
34	457473.4	1223652.9	60.77	287 2' 40"	35
35	457491.21	1223594.8	93.14	332 50' 24"	36
36	457574.08	1223552.29	20.2	332 46' 8"	37
37	457592.04	1223543.04	8.4	69 28' 3"	38
38	457594.99	1223550.91	12.69	55 16' 51"	39
39	457602.21	1223561.34	17.93	67 52' 23"	40
40	457608.97	1223577.95	12.88	76 49' 41"	41
41	457611.9	1223590.49	8.39	87 42' 27"	42
42	457612.24	1223598.87	13.3	64 57' 25"	43
43	457617.87	1223610.92	27.09	49 10' 34"	44
44	457635.58	1223631.42	503.53	80 46' 43"	-

Номер точки	Наименование		Меры линий, м	Дир. углы	На точку
	X	Y			
45	457402.43	1223948.05	2.01	61 41' 2"	46
46	457403.39	1223949.83	82.37	155 15' 22"	47
47	457328.58	1223984.3	17	64 5' 51"	48
48	457336.01	1223999.6	100.12	335 15' 22"	49
49	457426.94	1223957.69	288.28	241 41' 2"	50
50	457290.2	1223703.91	18.49	330 19' 43"	51
51	457306.26	1223694.76	9.49	241 7' 48"	52
52	457301.68	1223686.45	29.7	332 36' 28"	53
53	457328.05	1223672.79	43.43	352 13' 31"	54
54	457371.08	1223666.91	40.36	34 14' 43"	55
55	457404.44	1223689.62	21.53	36 0' 28"	56
56	457421.86	1223702.28	78.78	62 22' 42"	57
57	457458.39	1223772.09	16.82	332 22' 42"	58
58	457473.29	1223764.29	47.78	61 42' 51"	59
59	457495.93	1223806.36	59.21	63 1' 38"	60
60	457522.79	1223859.14	152.82	64 41' 24"	61
61	457588.12	1223997.28	112.6	60 4' 17"	62
62	457644.3	1224094.87	282.94	211 15' 27"	-

Примечание:
1. Чертеж разработан на топографической съемке М 1:1000, выполненной отделом геодезических изысканий ООО "МФЦ "БИНОМ" в 2018 г.
2. Данный чертеж смотреть совместно с чертежом "Схема организации улично-дорожной сети, схема размещения парковок (парковочных мест), схема движения транспорта на соответствующей территории. Схема поперечных профилей улиц. М 1:2000" (Том 4. ППТ-МО-3)
3. Система координат МСК-67, система высот Балтийская.



						Договор б/н от 31 мая 2018 г.				
						Проект планировки и проекта межевания застроенных и подлежащих застройке территорий в городе Смоленске в границах улицы Молодежной – улицы Алпечной – улицы Крупской – Рославльского шоссе – поселка Тухбинка – земельного участка под Федеральным центром травматологии, ортопедии и эндопротезирования – проспекта Строителей – по границам земельных участков гаражно-строительных кооперативов				
Изм.	Кол. уч.	Лист	№ док.	Подп.	Дата					
ГАП		Рейзман				Проект планировки территории Основная (утверждаемая) часть		Стадия	Лист	Листов
Разработал		Затула						ППТ	2	3
						Разбивочный чертеж красных линий. М 1:2000		000 "МФЦ "БИНОМ"		