


Экспликация помещений:

Номер помещения	Наименование	Площадь, м ²	Кат. помещения
1	Обеденный зал	113.53	
2	Тамбур	4,46	
3	Лестничная клетка	12.5	
4	Санузел для посетителей	6.3	
5	Гардеробная	3.4	
6	Санузел для персонала	3.36	
7	Гардеробная персонала	5.6	
8	Теплогенераторная	7.0	
9	Склад	5,27	
10	Коридор	18.74	
11	Комната уборочного инвентаря	3,95	
12	Зона приготовления пищи	28.05	
ИТОГО:		212.16	

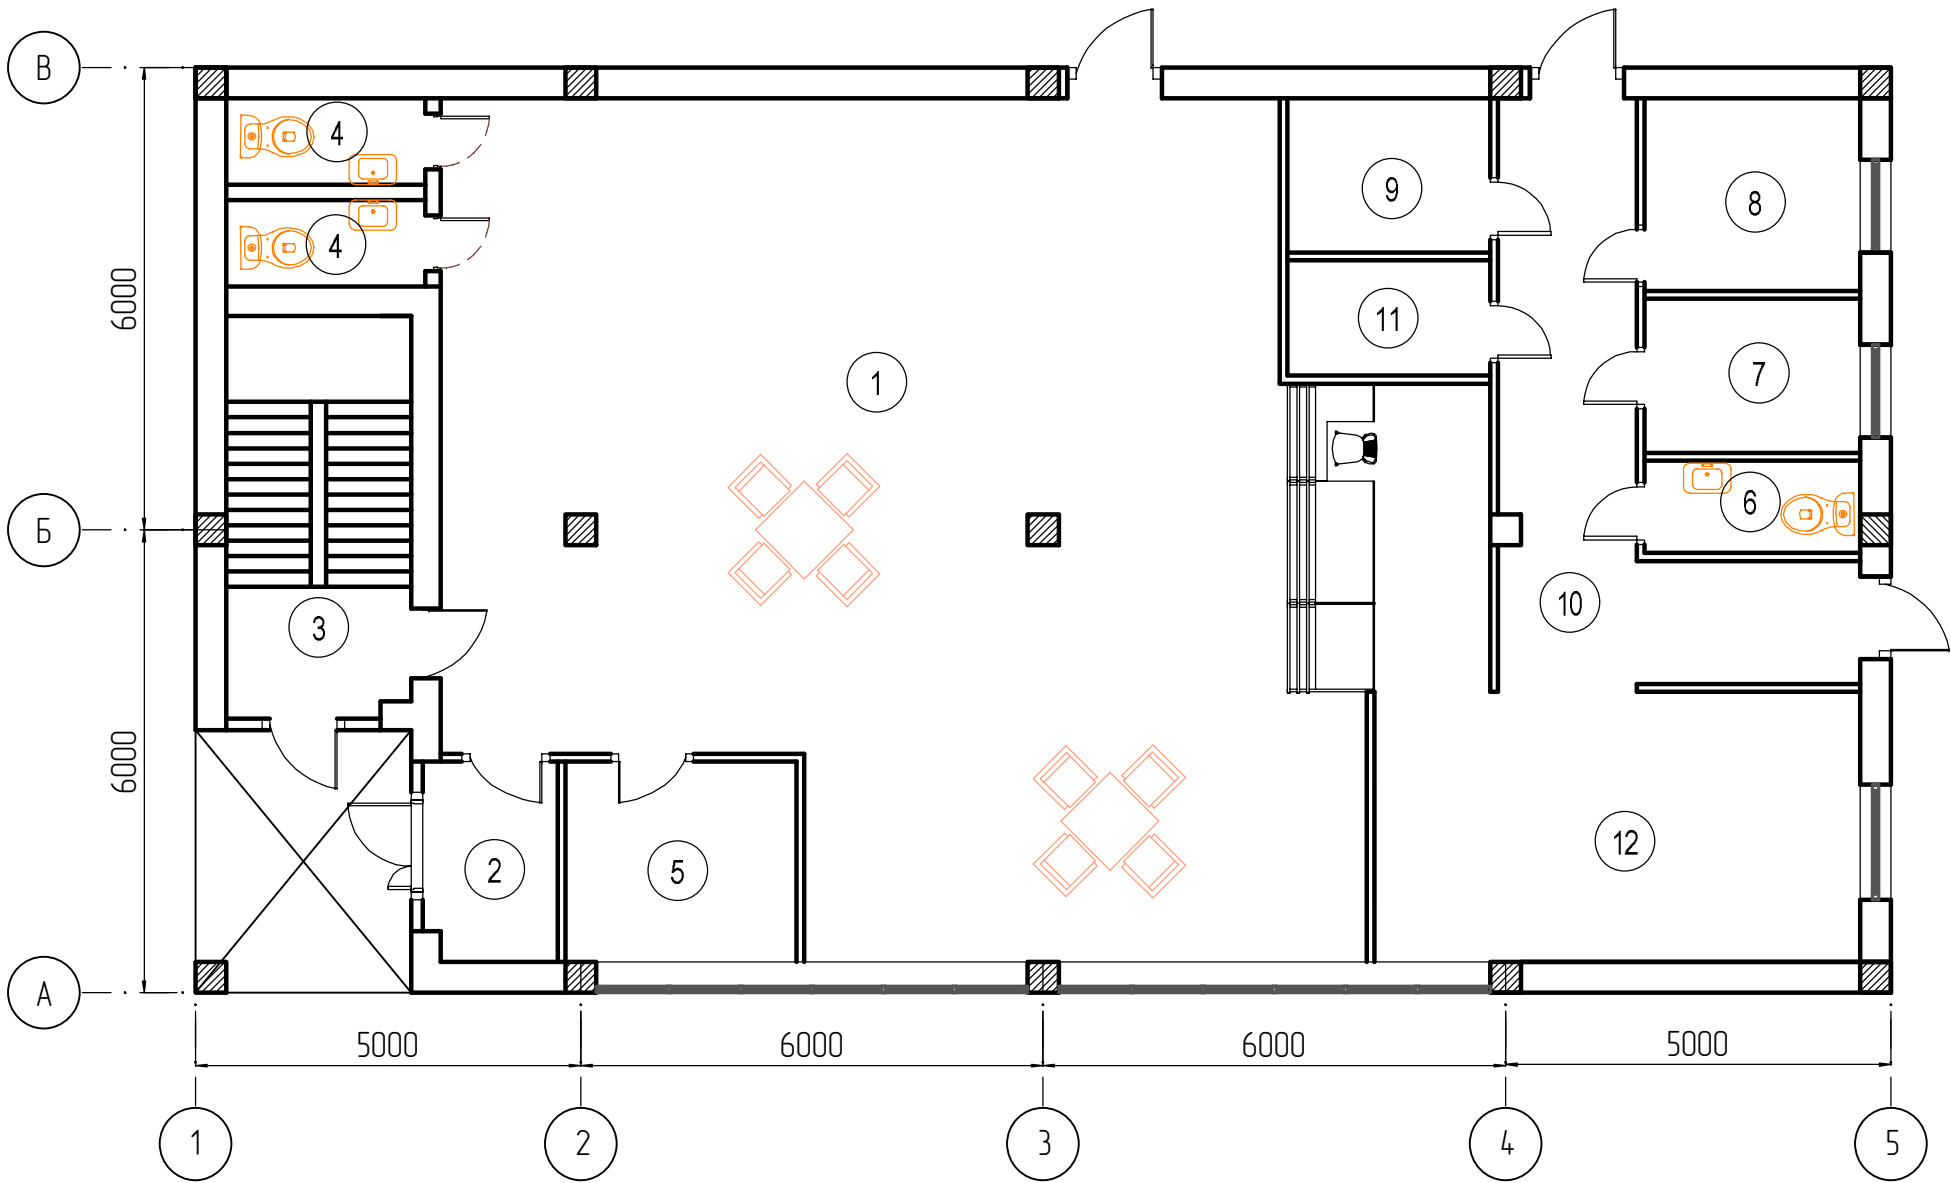

М 1 : 100

99/П-19 АР

Объект общественного питания
по адресу: г. Смоленск, с.п. "Рассвет", уч. 37

Строительство

Стадия	Лист	Листов
П	1	

План на отм. 0.000

ООО
«Газстройинвест»

Изм.	Колуч.	Лист	№ док.	Подпись	Дата
ГИП		Ветров			
Разраб.		Каракулов			
Проверил		Табаченков			

Взам. инв.№

Подп. и дата

Инв.№ подл.