



Согласовано				
Взам. инв. №				
Подпись и дата				
Инв. № подл.				

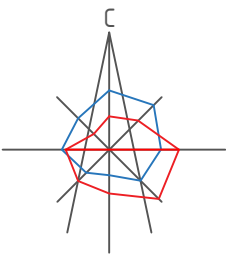

Проект планировки территории. Основная (утверждаемая) часть.
Разбивочный чертёж красных линий. М 1:1000

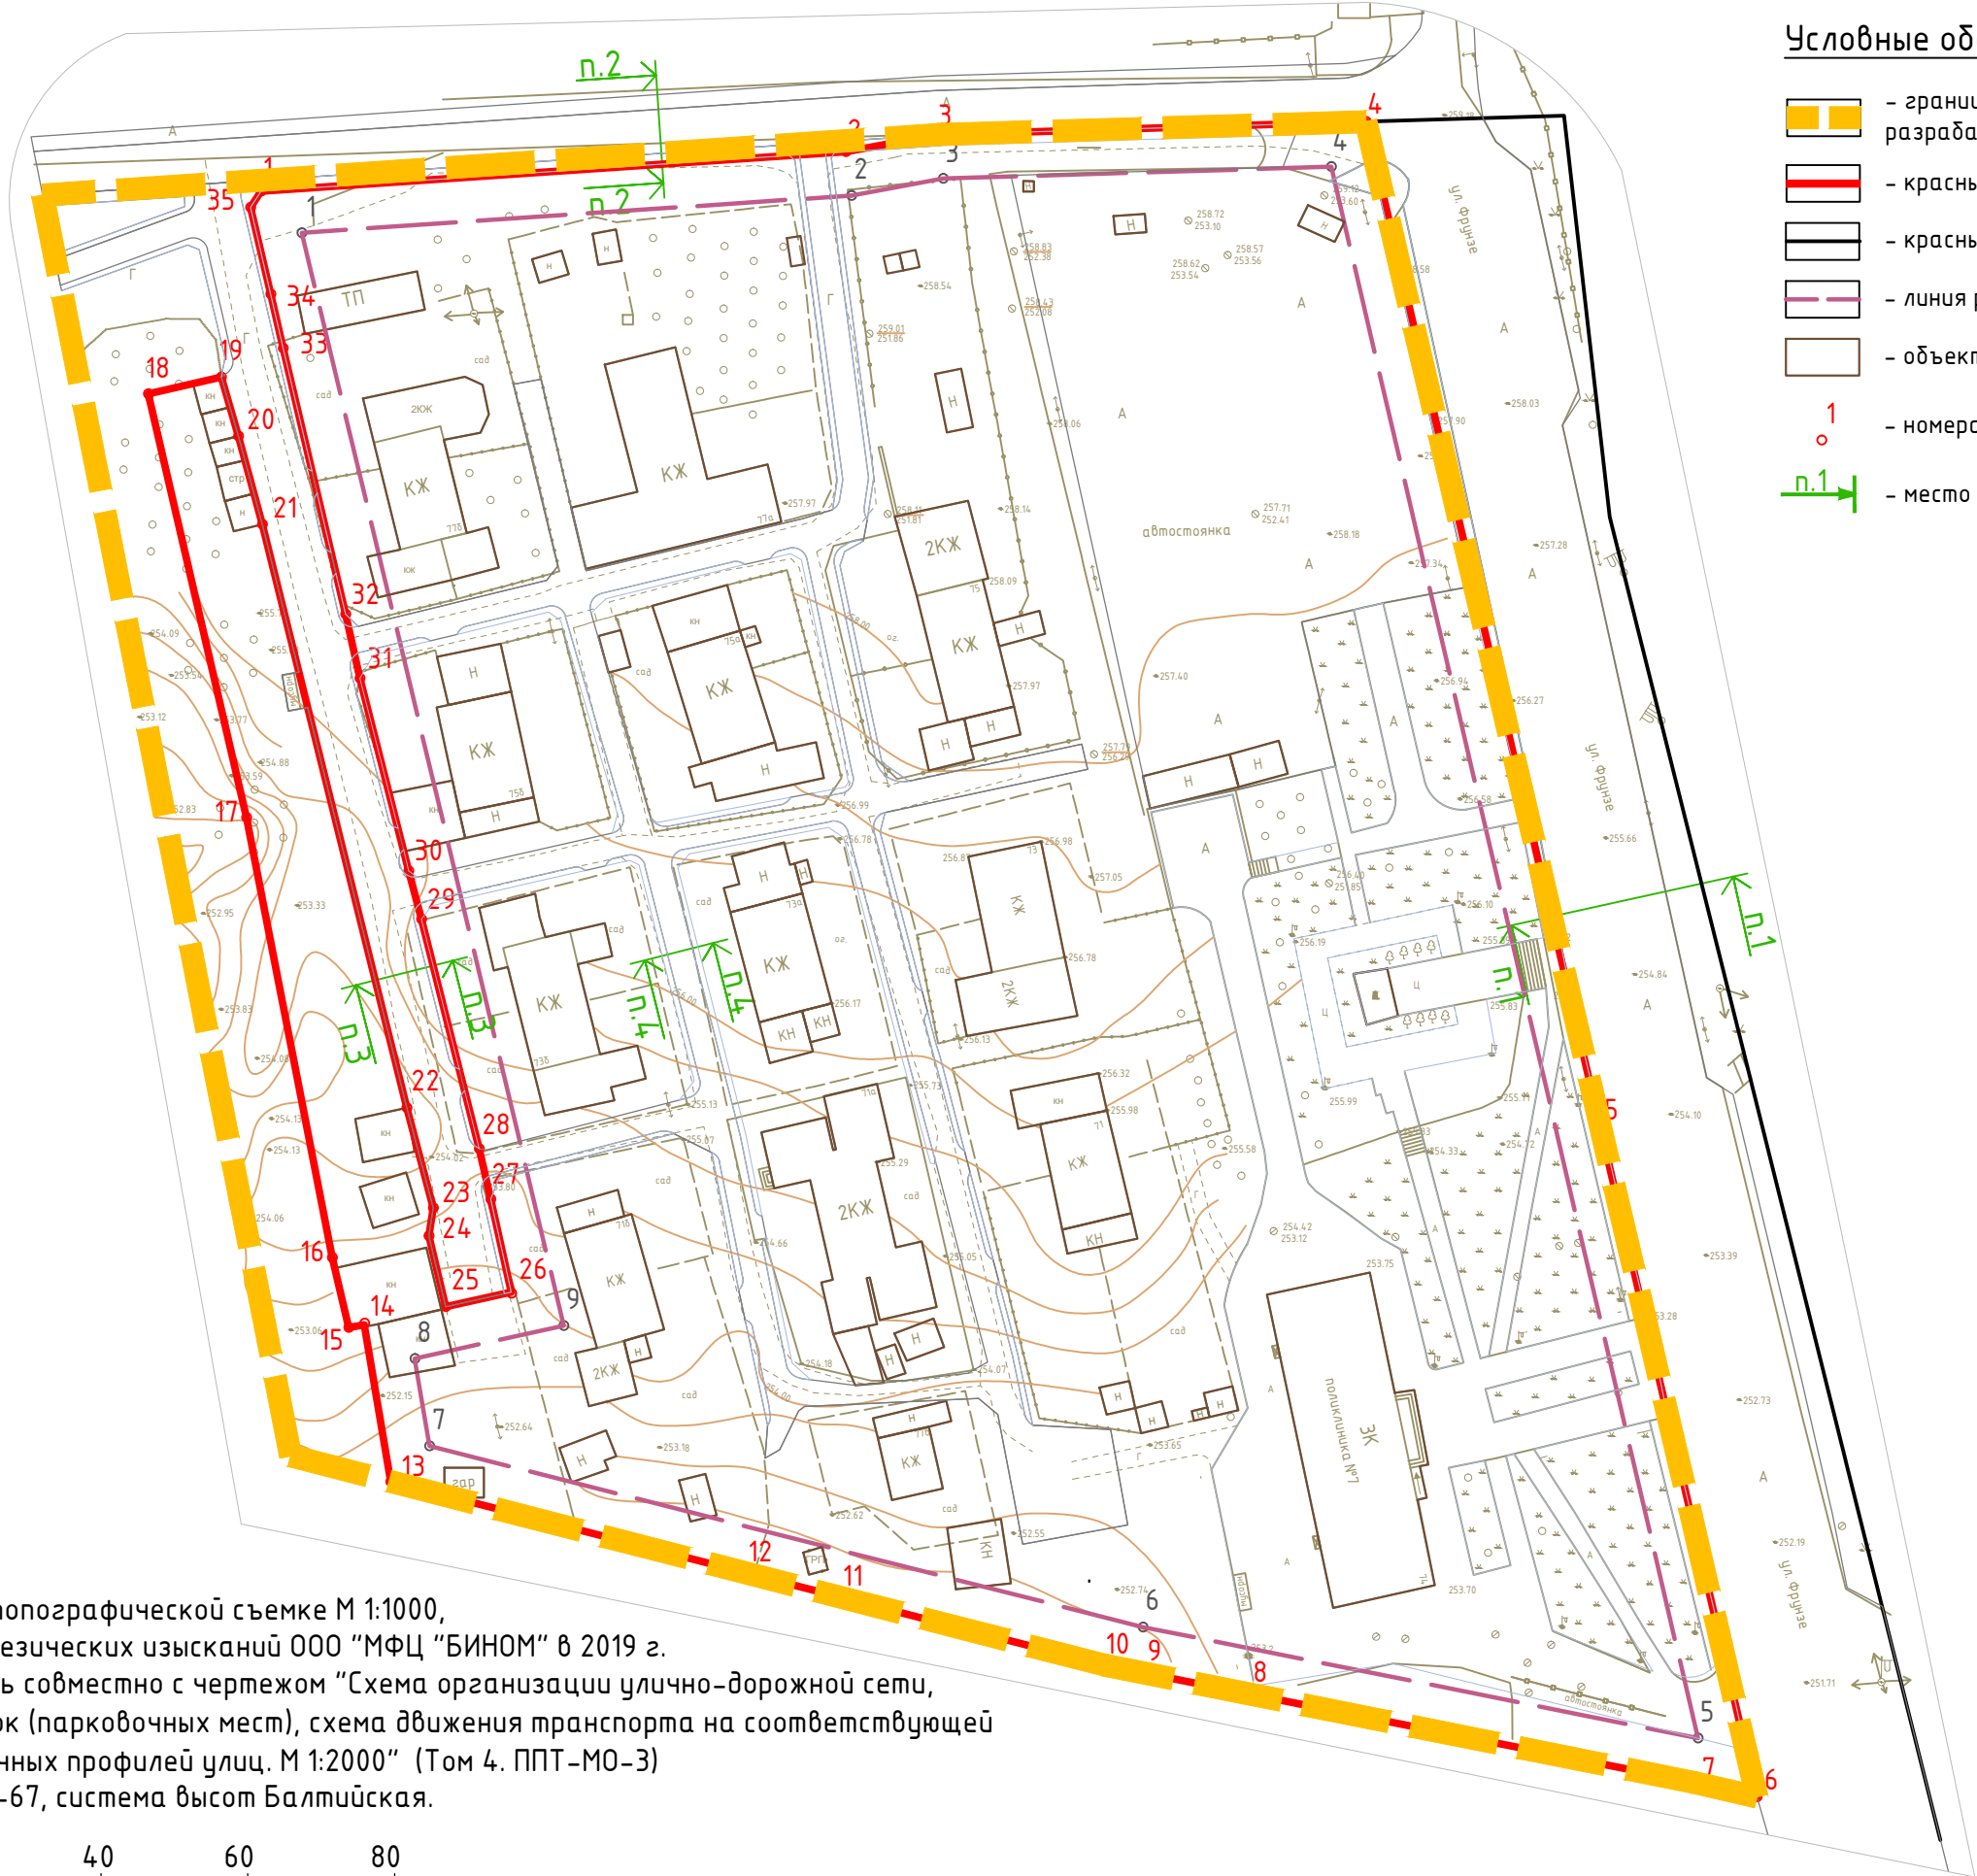

Условные обозначения:

- граница территории, в отношении которой разрабатывается проект планировки
- красные линии
- красные линии за границей проектирования
- линия регулирования застройки
- объекты капитального строительства
- номера поворотных точек
- место построения поперечного профиля

Примечание:
1. Чертеж разработан на топографической съемке М 1:1000, выполненной отделом геодезических изысканий ООО "МФЦ "БИНОМ" в 2019 г.
2. Данный чертеж смотреть совместно с чертежом "Схема организации улично-дорожной сети, схема размещения парковок (парковочных мест), схема движения транспорта на соответствующей территории. Схема поперечных профилей улиц. М 1:2000" (Том 4. ППТ-МО-3)
3. Система координат МСК-67, система высот Балтийская.

Ведомость координат поворотных точек красной линии					
Номер точки	Наименование		Меры линий,м	Дир.углы	На точку
	X	Y			
1	464295.14	1221345.79	79.86	86 8' 15"	2
2	464300.52	1221425.47	12.80	79 24' 28"	3
3	464302.87	1221438.05	58.30	88 16' 47"	4
4	464304.62	1221496.32	14.81	166 52' 48"	5
5	464166.51	1221528.51	92.47	166 49' 40"	6
6	464076.47	1221549.58	8.80	283 7' 16"	7
7	464078.47	1221541.01	60.88	281 14' 13"	8
8	464090.33	1221481.30	14.68	281 14' 13"	9
9	464093.19	1221466.90	6.14	281 14' 16"	10
10	464094.39	1221460.88	36.24	284 24' 46"	11
11	464103.41	1221425.78	13.05	284 24' 46"	12
12	464106.66	1221413.14	51.32	284 24' 46"	13
13	464119.43	1221363.43	21.66	350 27' 18"	14
14	464140.80	1221359.84	2.16	259 3' 1"	15
15	464140.39	1221357.72	9.82	346 37' 43"	16
16	464149.94	1221355.45	61.06	348 58' 15"	17
17	464209.87	1221343.77	59.20	346 56' 50"	18
18	464267.54	1221330.40	10.20	76 56' 50"	19
19	464269.84	1221340.33	8.38	163 46' 30"	20
20	464261.80	1221342.67	12.44	164 45' 6"	21
21	464249.79	1221345.95	81.86	166 4' 37"	22
22	464170.34	1221365.64	14.09	165 20' 36"	23
23	464156.71	1221369.21	3.87	188 22' 36"	24
24	464152.88	1221368.64	9.89	166 41' 8"	25
25	464143.26	1221370.92	9.16	77 31' 20"	26
26	464145.23	1221379.86	12.98	347 26' 49"	27
27	464157.90	1221377.04	7.03	347 20' 14"	28
28	464164.76	1221375.50	32.22	345 50' 1"	29
29	464196.00	1221367.62	6.81	345 23' 42"	30
30	464202.60	1221365.90	27.06	345 45' 25"	31
31	464228.82	1221359.24	8.92	347 20' 25"	32
32	464237.53	1221357.28	37.24	346 47' 15"	33
33	464273.79	1221348.77	7.57	346 55' 13"	34
34	464281.16	1221347.06	12.12	347 3' 17"	35
35	464292.96	1221344.35	2.61	33 33' 22"	1

Ведомость координат поворотных точек линии регулирования застройки					
Номер точки	Наименование		Меры линий,м	Дир.углы	На точку
	X	Y			
1	464289.50	1221351.30	75.10	86 8' 15"	2
2	464294.55	1221426.22	12.69	79 24' 28"	3
3	464296.89	1221438.70	52.92	88 16' 47"	4
4	464298.48	1221491.59	219.75	166 51' 37"	5
5	464084.48	1221541.55	77.10	281 19' 20"	6
6	464099.62	1221465.94	100.32	284 13' 40"	7
7	464124.27	1221368.70	12.07	350 27' 18"	8
8	464136.18	1221366.70	20.81	77 31' 52"	9
9	464140.67	1221387.03	153.05	346 30' 4"	1

						Договор № 60п/19 от 03 сентября 2019 года				
						Проект планировки и проект межевания территории в городе Смоленске в границах улицы Маршала Еременко - улицы Фрунзе - аэродрома "Северный"				
Изм.	Кол.уч.	Лист	№ док.	Подп.	Дата	Проект планировки территории Основная (утверждаемая) часть	Стадия	Лист	Листов	
							ДПТ	2	3	
Разработал	ГАП	Рейзман	Тиунова			Разбивочный чертёж красных линий. М 1:1000		ООО "МФЦ "БИНОМ"		