

Условные обозначения:


- граница территории, в отношении которой разрабатывается проект планировки
- объекты капитального строительства

Зоны с особыми условиями использования территории в соответствии со сведениями из Единый государственный реестр недвижимости (установленные)

- 67:00-6.414 Зона с особыми условиями использования территории ВЛ 611 ПС Водозабор
- 67:27-6.805 Граница зоны с особыми условиями использования территории Уч ВЛ ПС Смоленск2-РП-24 Л-612
- 67:18-6.1087 Зона с особыми условиями использования территории ВЛ - 605 ПС ВОДОЗАБОР
- 67:27-6.1197 Зона с особыми условиями использования территории КТП-6кВ ТП-388
- 67:27-6.2241 Зона с особыми условиями использования территории КЛ оп35 ВЛ (РП-24)-РП-24 Л-612
- 67:00-6.151 Охранная зона линий электропередач ВЛ-35 кВ "Козино-Водозабор с отпайкой на Тычино" ВЛ-35кВ "Отпайка на П/СТ водозабор" Смоленского района, г. Смоленска Смоленской области
- 67:18-6.1387 Зона с особыми условиями использования территории Уч ВЛ ПС Водозабор-ТП-735 Л-608
- 67:27-6.2275 Зона с особыми условиями использования территории КЛ ПС Водозабор Л-609
- 67:27-6.2269 Зона с особыми условиями использования территории КЛ-609 ПС Водозабор
- 67:00-6.217 Охранная зона производственно-технического комплекса газификации площадью 160522 кв. метра, расположенная на территории муниципального образования "Смоленский район" Смоленской области


Зоны с особыми условиями территории в соответствии со сведениями из Правил землепользования и застройки г. Смоленска (неустановленные)

- Охранная зона газопроводов и систем газоснабжения

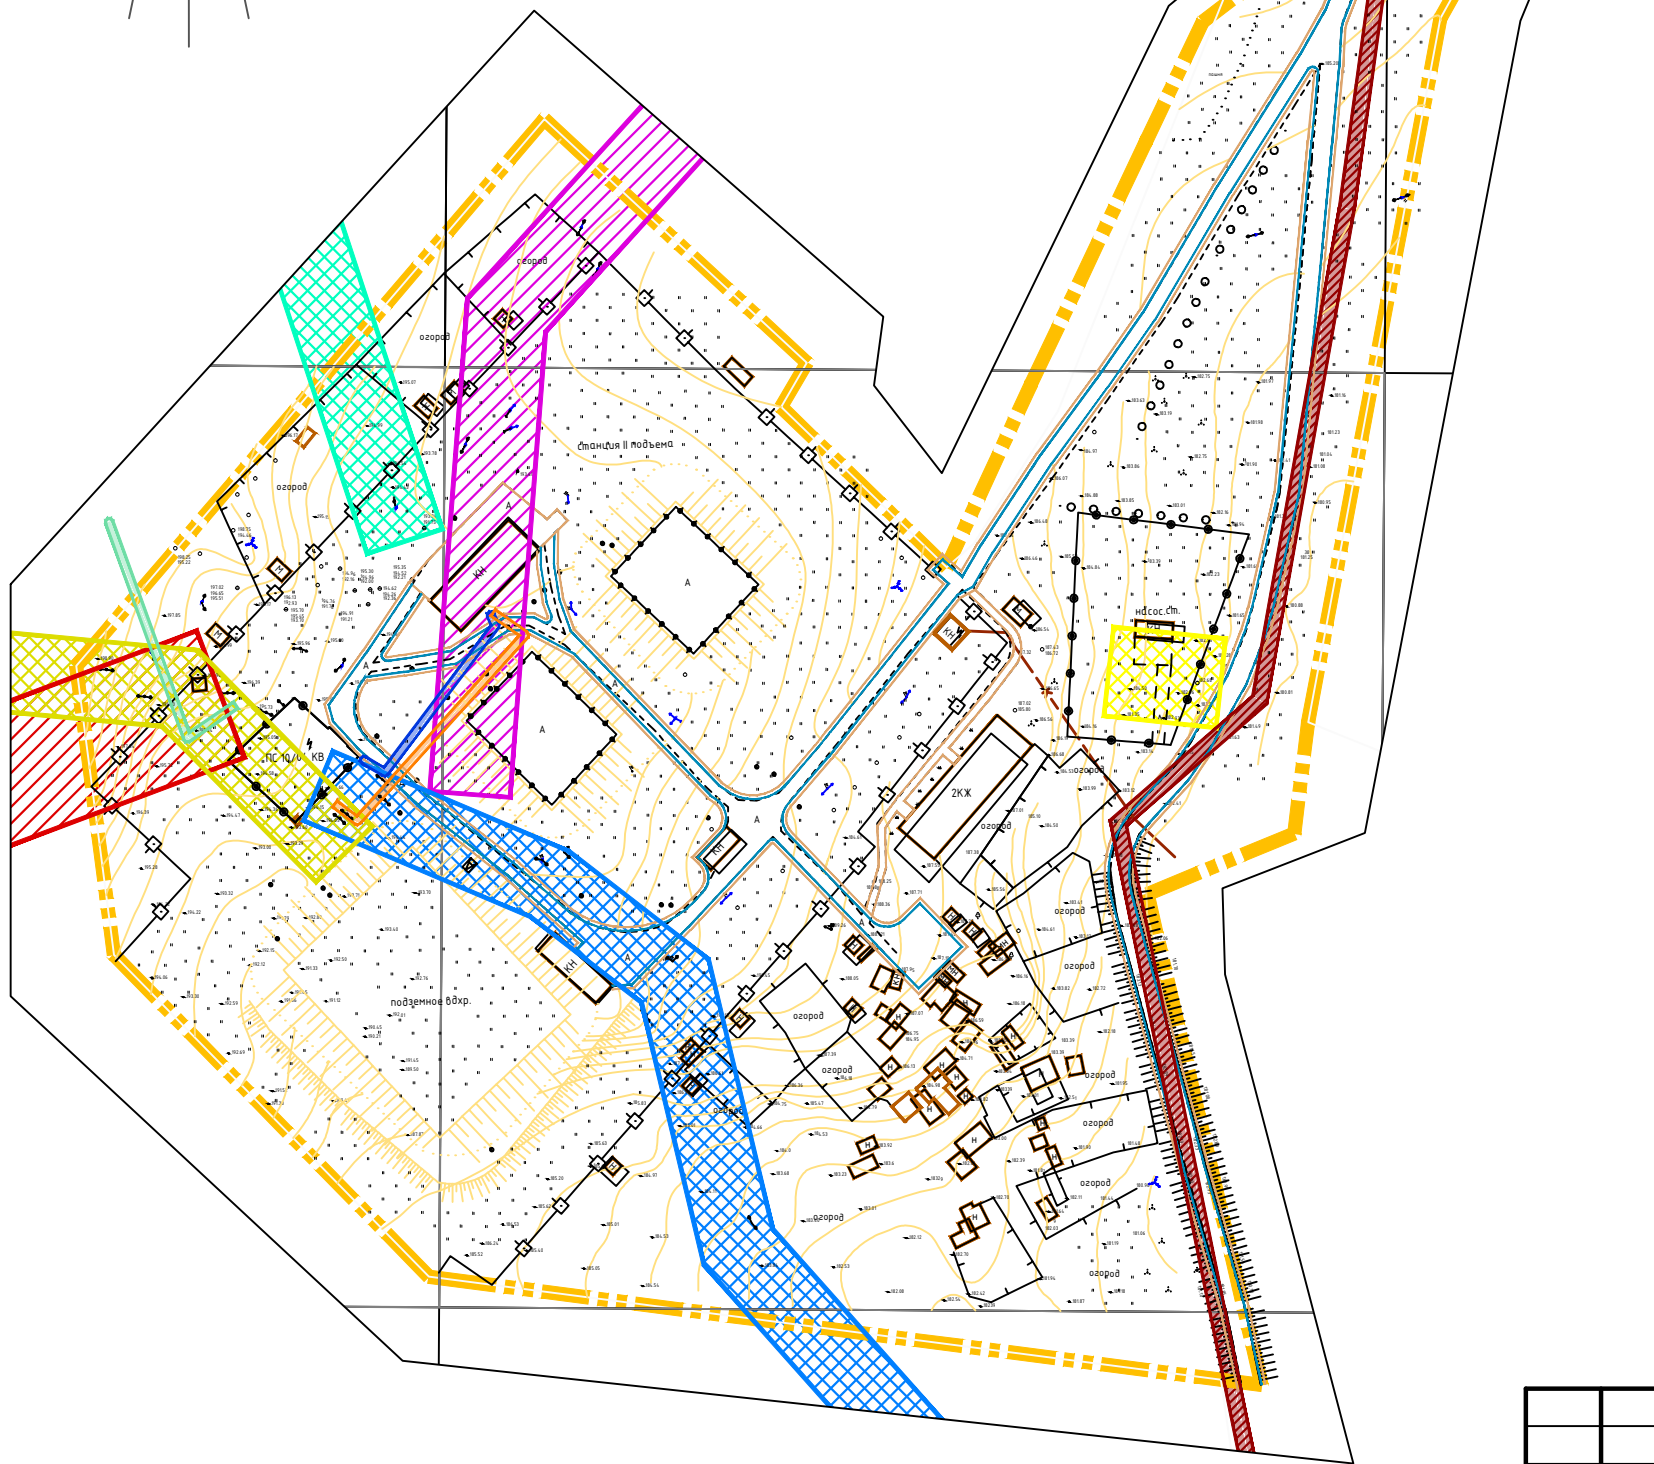

Примечание:
1. Чертеж разработан на топографической съемке М 1:1000, выполненной отделом геодезических изысканий ООО "МФЦ"БИНОМ" в 2020 г.
2. Система координат МСК-67, система высот Балтийская.



						Договор №МЗ-2020-013904			
						Проект планировки и проект межевания территории в границах улицы Бабьегорский водозабор по границе города Смоленска			
Изм.	Кол. уч.	Лист	№ док.	Подп.	Дата	Проект планировки территории Материалы по обоснованию	Стадия	Лист	Листов
							ППТ	4	5
ГАП		Сидоренкова О.С.				Схема зон с особыми условиями использования территории (схема планировочных ограничений), М 1:2000	ООО"МФЦ"БИНОМ"		
Разработал		Дуля М.А.							