


### Условные обозначения:

- граница территории, в отношении которой разрабатывается проект планировки
- объекты капитального строительства
- улицы и дороги местного значения
- проезды основные и второстепенные
- тротуары


### Поперечный профиль 1

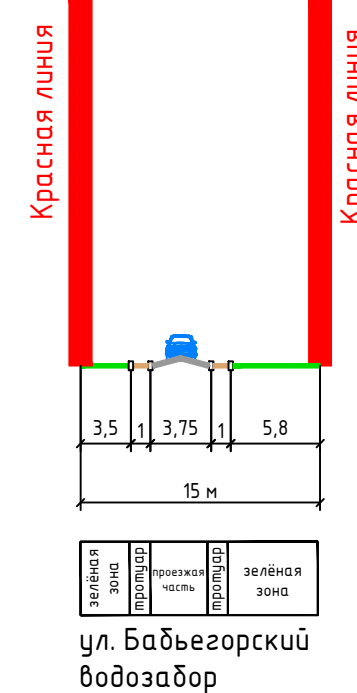

Примечание:  
1. Чертеж разработан на топографической съемке М 1:1000, выполненной отделом геодезических изысканий ООО "МФЦ"БИНОМ" в 2020 г.  
2. Данный чертеж смотреть совместно с ППТ-УЧ-2 Том 2.  
3. Система координат МСК-67, система высот Балтийская.



Масштаб 1:2000

						Договор №МЗ-2020-013904			
						Проект планировки и проект межевания территории в границах улицы Бабыгоровский водозабор по границе города Смоленска			
Изм.	Кол. уч.	Лист	№ док.	Подп.	Дата	Проект планировки территории Материалы по обоснованию	Стадия	Лист	Листов
							ППТ	3	5
ГАП		Сидоренкова О.С.				Схема организации улично – дорожной сети, схема размещения парковочных мес, схема движения транспорта в границах проектируемого квартала . М1:2000	ООО“МФЦ”БИНОМ”		
Разработал		Дуля М.А.		