


Условные обозначения:

- граница проектирования
- жилые здания
- административные здания, учреждения по обслуживанию населения
- образовательные учреждения
- объекты инженерной инфраструктуры
- гаражи и стоянки
- склады и сараи
- производственные здания
- водопровод
- газопровод
- канализация
- теплотель
- электроснабжения

Примечание.
1. Чертеж разработан на топографической съемке М 1:1000, выполненной отделом геодезических изысканий ООО "БИНОМ" в 2015 г.
2. Система координат МСК-67, система высот Балтийская.

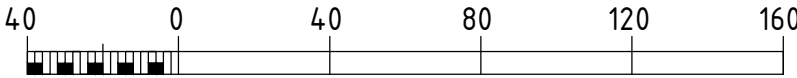

						Муниципальный контракт №0163300029414000975 от 30.12.2014 г. "Разработка проекта планировки и межевания застроенных территорий г. Смоленск"					
						Проект планировки территории квартала в границах ул. Кирова – ул. Колхозная – ул. Набо-Киевская – ул. Пригорная – ул. 9 мая – пр. Гагарина – ГСК Дружба – Оршанский тупик – переулка Юнатов (ПК №1)					
Изм.	Кол. изм.	Лист	№ док.	Подп.	Дата	Проект планировки территории			Стадия	Лист	Листов
Г.АП		Рейзан							П	3	6
Нач. ОПИ		Греков									
Разработал		Затула									
Разработал		Филиппов									
						Чертеж линий, обозначающих линии связи, объекты инженерной инфраструктуры М 1:2000.			ООО "Бином"		