


Согласовано

Взам. инв. №

Подпись и дата

Инв. № подл.

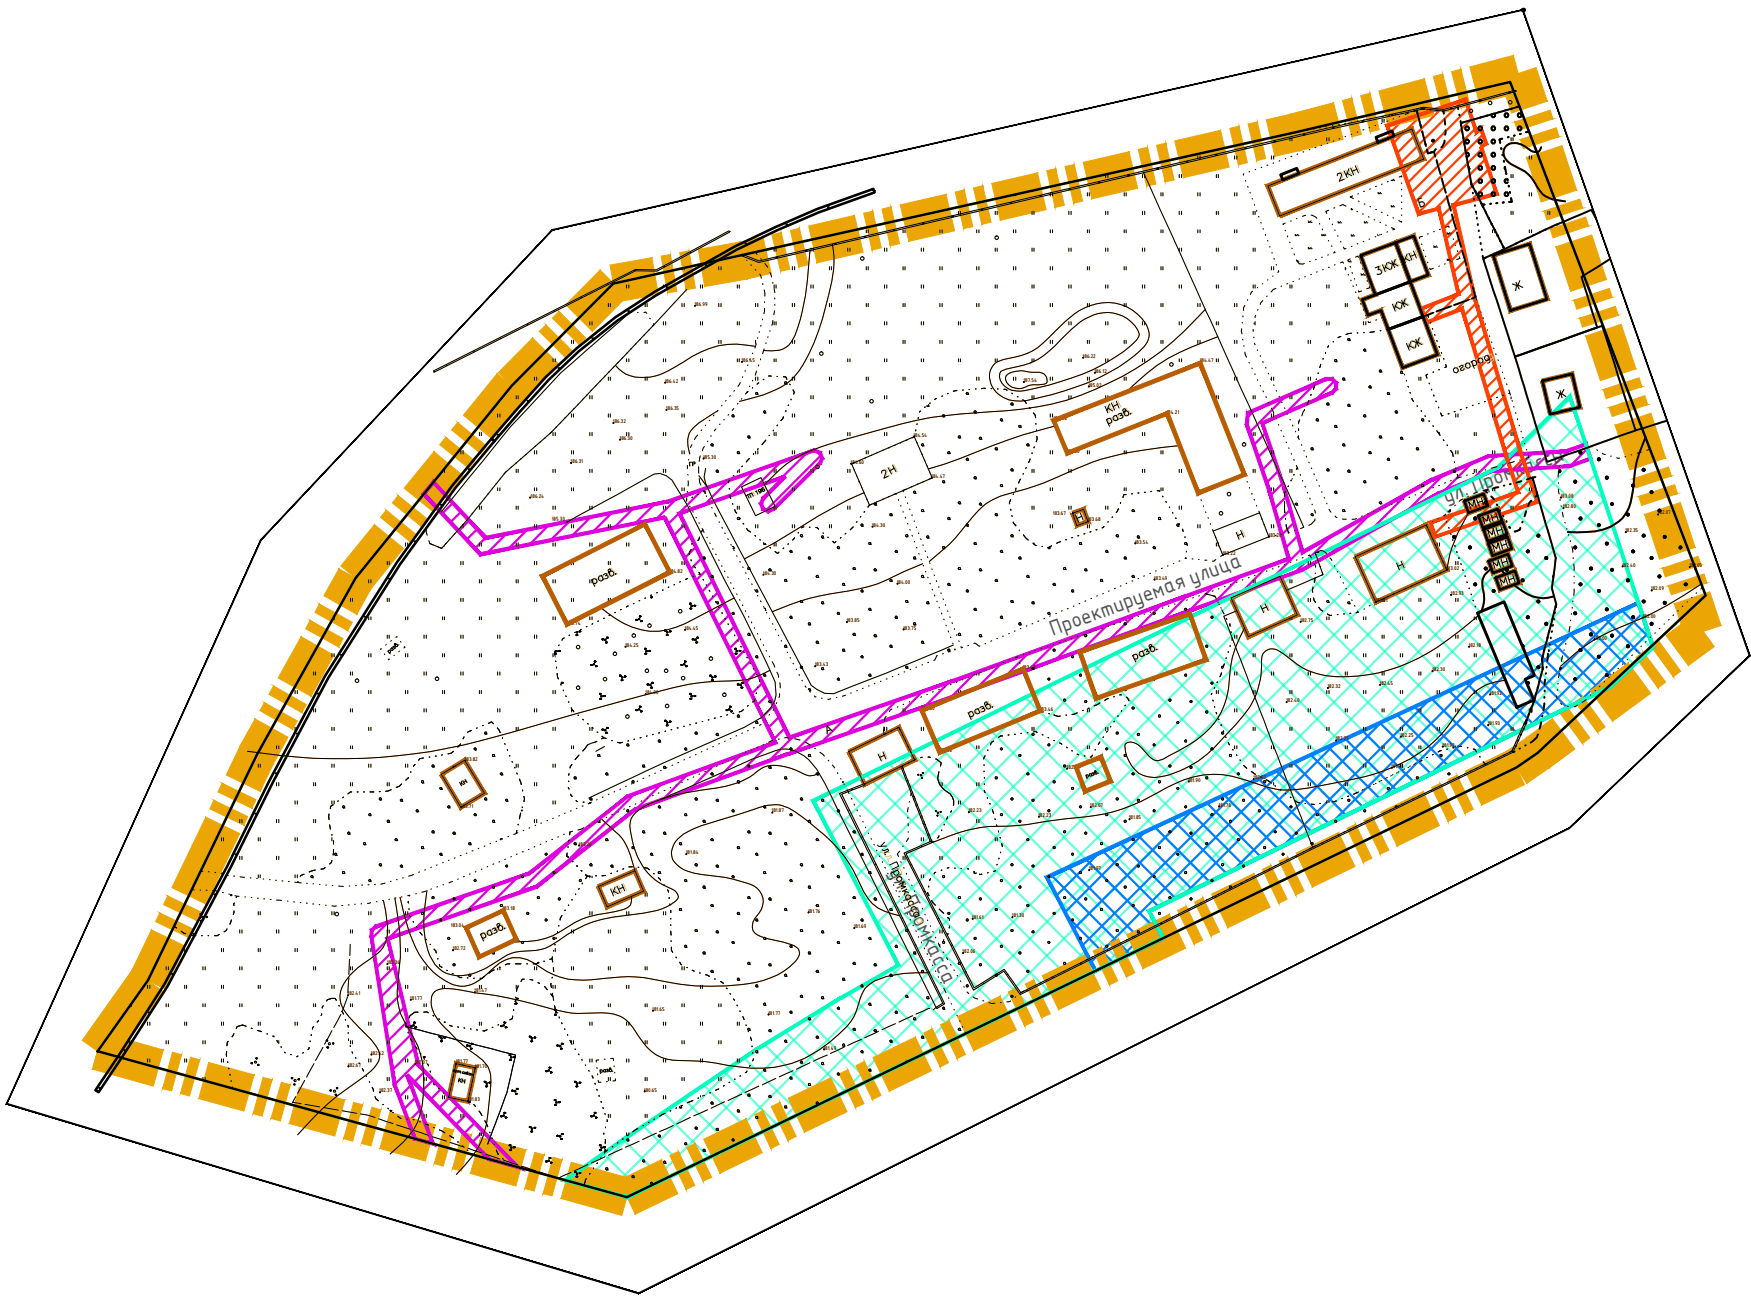

Условные обозначения:

- граница территории, в отношении которой разрабатывается проект планировки
- объекты капитального строительства

Зоны с особыми условиями использования территории в соответствии со сведениями из Единый государственный реестр недвижимости (установленные)

- 67:27-6.3610 Зона с особыми условиями использования территории В/Л 0,4кВ №9 ТП 196
- 67:27-6.917 Прибрежная защитная полоса бассейна реки Днепр
- 67:27-6.923 Береговая полоса бассейна реки Днепр
- 67.00.2.194 Охранная зона объекта газораспределительной сети Газопровод высокого и низкого давления, состоящий из 57 участков протяженностью 25 957,76 метра, расположенного по адресу: Смоленская область, г. Смоленск, площадью 107 294 кв. метра Охранная зона инженерных коммуникаций

Примечание:  
1. Чертеж разработан на топографической съемке М 1:1000, выполненной отделом геодезических изысканий ООО "МФЦ"БИНОМ" в 2020 г.  
2. Система координат МСК-67, система высот Балтийская.



Масштаб 1:2000

						Проект планировки и проект межевания территории, расположенной в районе озера Ключевого, ограниченной территориальной зоной ТЗ, территориальной зоной РЗ, территориальной зоной СД			
Изм.	Кол. уч.	Лист	№ док.	Подп.	Дата	Проект планировки территории Материалы по обоснованию	Стадия	Лист	Листов
							ППТ	4	6
Разработал		Дуля М.А.				Схема границ с особыми условиями использования территории в соответствии с материалами ЕГРН. М 1:2000	ООО "МФЦ"БИНОМ"		