


Ведомость координат поворотных точек:

Номер точки	КООРДИНАТЫ		Меры линий, м	Дир. углы
	X	Y		
1	461847.53	1212113.65	7,17	333 56' 7"
2	461853.97	1212110.5	39,05	334 18' 1"
3	461889.16	1212093.57	21,42	327 35' 59"
4	461907.24	1212082.09	13,07	333 11' 46"
5	461918.91	1212076.19	5,32	289 7' 4"
6	461920.65	1212071.16	51,55	245 4' 48"
7	461898.93	1212024.41	61,21	247 35' 27"
8	461875.6	1211967.83	8,29	263 54' 8"
9	461874.72	1211959.58	25,27	273 53' 12"
10	461876.43	1211934.37	46,33	208 36' 24"
11	461835.75	1211912.19	201,81	86 39' 18"
12	461853.25	1212125.15	6,97	333 33' 39"
13	461859.49	1212122.04	39,92	333 8' 27"
14	461895.1	1212104.01	21,41	327 35' 59"
15	461913.18	1212092.54	14,88	333 11' 46"
16	461926.45	1212085.83	56,92	68 1' 23"
17	461947.76	1212138.61	77,58	69 48' 36"
18	461974.53	1212211.43	43,51	70 41' 27"
19	461988.92	1212252.49	8,52	70 5' 11"
20	461991.82	1212260.5	1,63	79 24' 42"
21	461992.12	1212262.1	9,11	74 13' 52"
22	461994.59	1212270.86	5,53	344 13' 52"
23	461999.92	1212269.36	9,33	342 42' 47"
24	462008.83	1212266.59	15,59	251 46' 43"
25	462003.96	1212251.78	2,34	160 34' 59"
26	462001.75	1212252.56	47,91	250 34' 59"
27	461985.83	1212207.37	77,86	249 48' 36"
28	461958.95	1212134.29	55,04	248 1' 23"
29	461938.36	1212083.25	19,29	248 10' 15"
30	461931.19	1212065.35	50,46	245 4' 48"
31	461909.93	1212019.59	59,22	247 35' 27"
32	461887.35	1211964.84	5,53	263 54' 8"
33	461886.76	1211959.35	32,09	273 53' 12"
34	461888.94	1211927.33	4,24	206 18' 29"
35	461885.14	1211925.45	49,71	208 36' 24"
36	461841.5	1211901.65	223,8	86 59' 29"

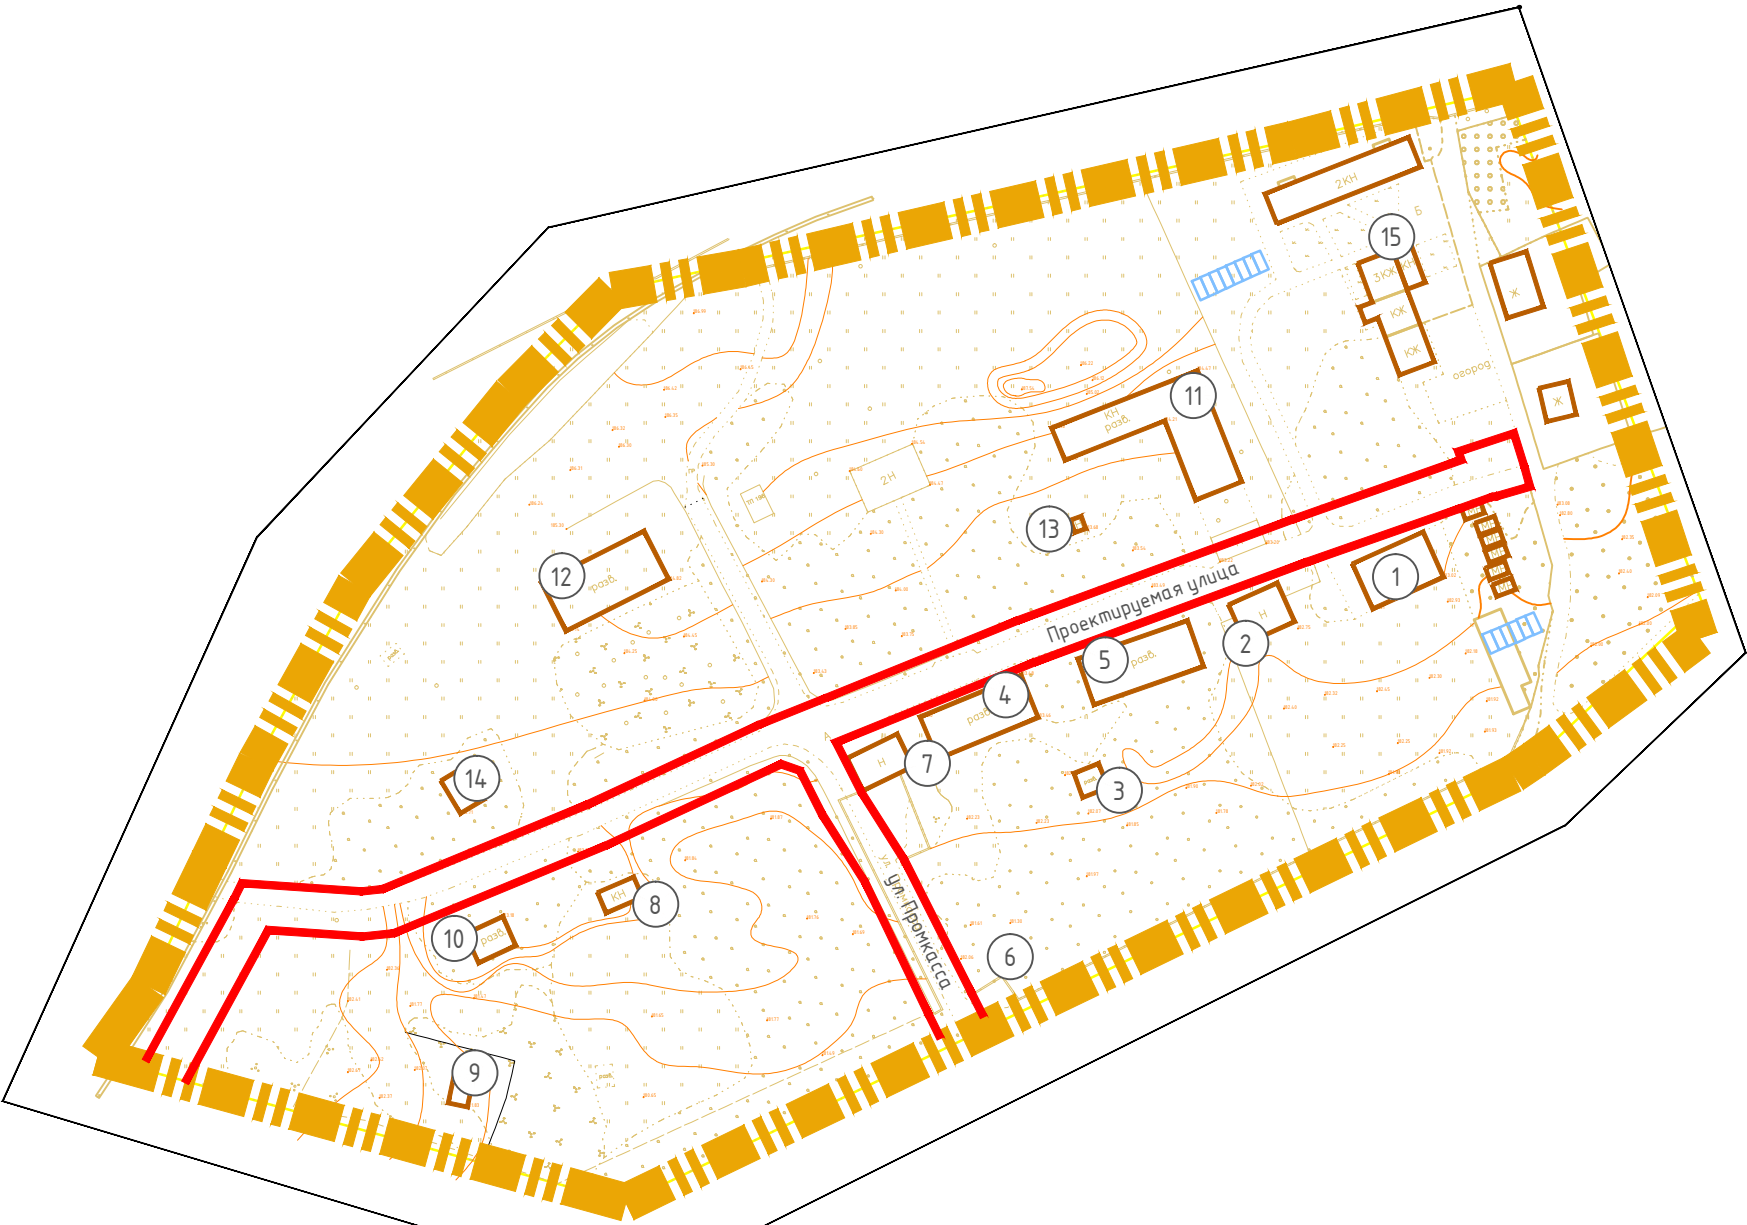

Условные обозначения:

- граница территории, в отношении которой разрабатывается проект планировки
- объекты капитального строительства
- номер поворотной точки
- поперечный профиль улиц

Примечание:
1. Чертеж разработан на топографической съемке М 1:1000, выполненной отделом геодезических изысканий ООО "МФЦ"БИНОМ" в 2020 г.
2. Система координат МСК-67, система высот Балтийская.



Масштаб 1:2000

Изм.	Кол. уч.	Лист	№ док.	Подп.	Дата	Проект планировки и проект межевания территории, расположенной в районе озера Ключевого, ограниченной территориальной зоной ТЗ, территориальной зоной РЗ, территориальной зоной СД			
ГАП		Сидоренкова О.С.				Проект планировки территории		Стадия	Лист
Разработал		Сидоренкова О.С.				Основная (утверждаемая часть)		ППТ	2
						Разбивочный план красных линий. М 1:2000		Листов	
								3	
								ООО "МФЦ"БИНОМ"	