


Согласовано

Взам. инв. №

Подпись и дата

Инв. № подл.

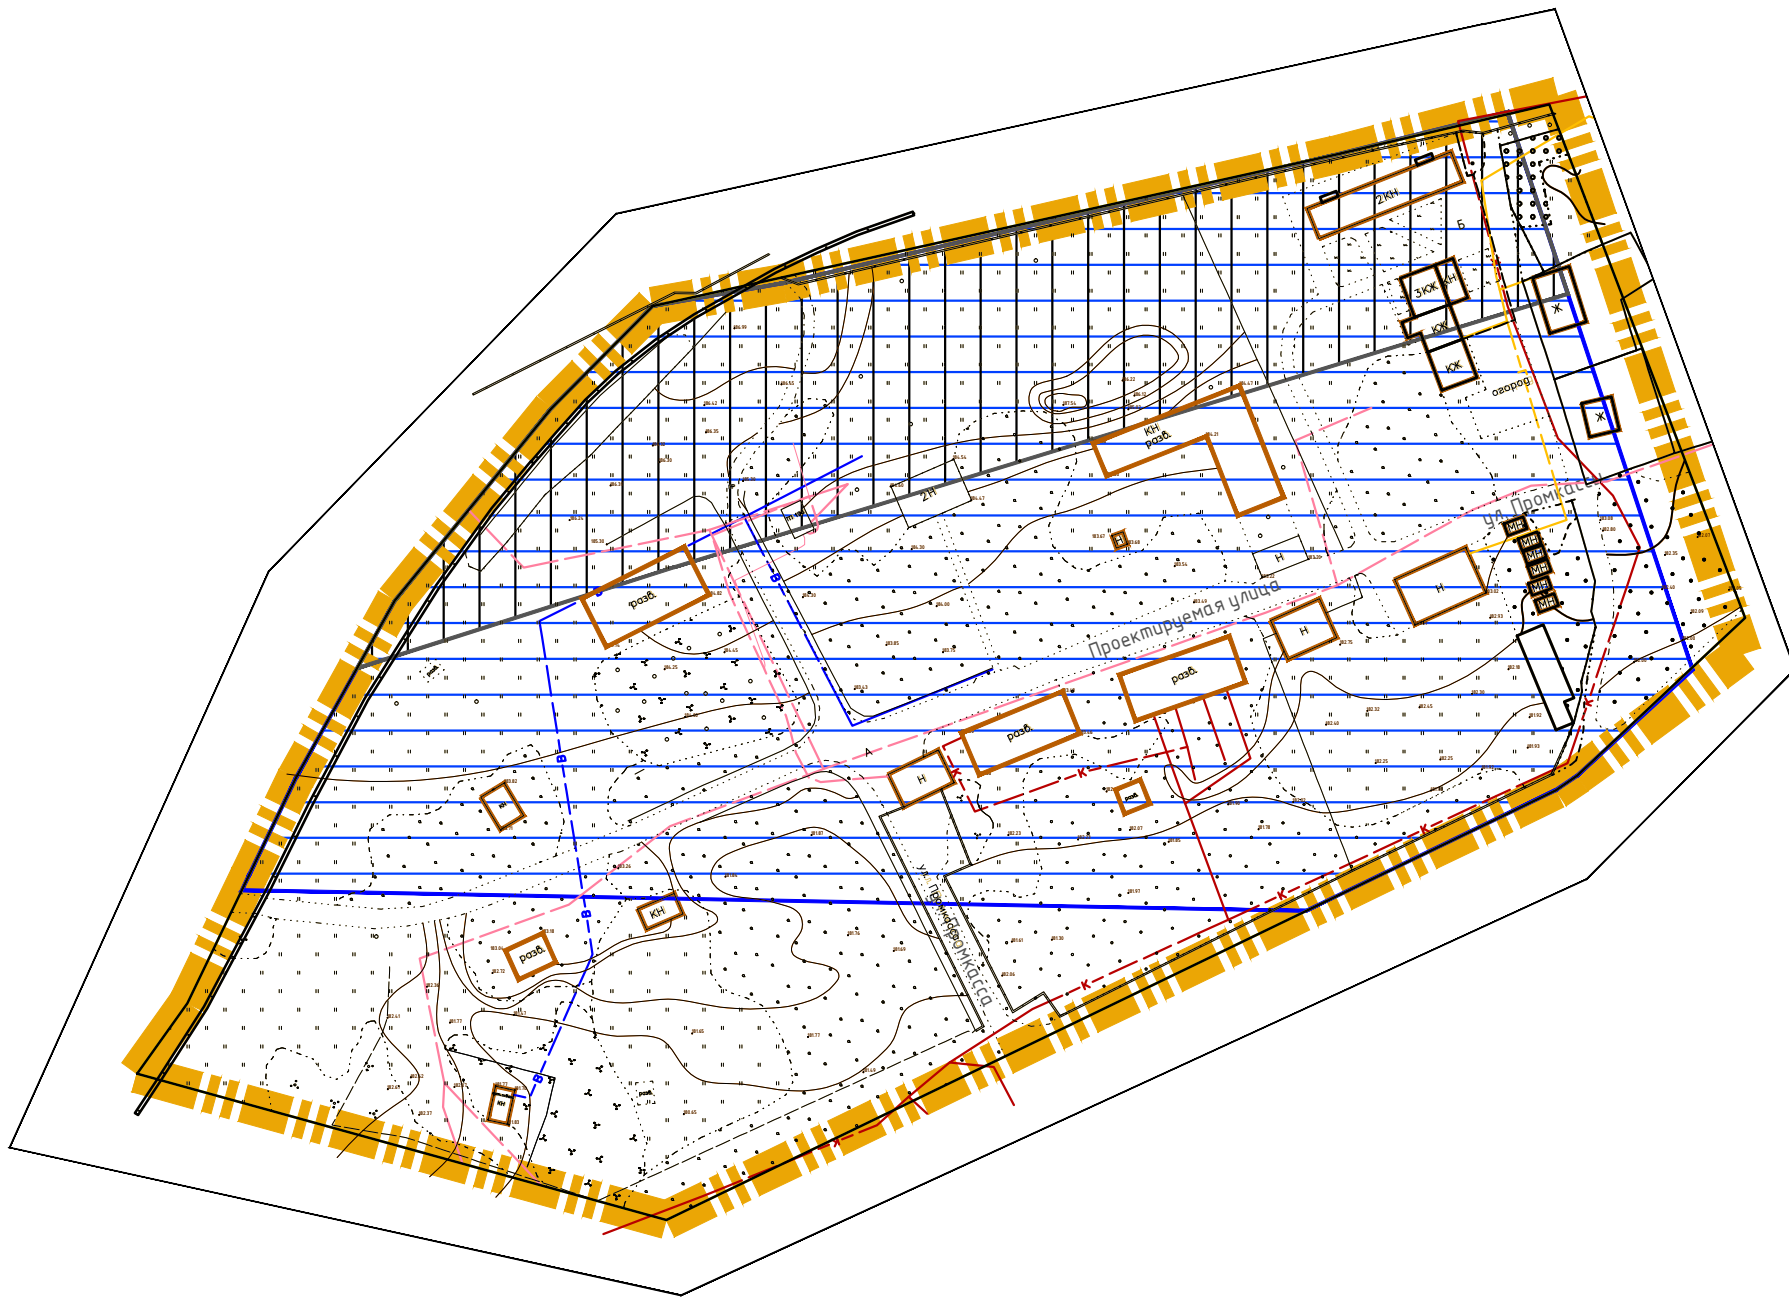

Условные обозначения:

- граница территории, в отношении которой разрабатывается проект планировки
- объекты капитального строительства

Зоны с особыми условиями территории в соответствии со сведениями из Правил землепользования и застройки г. Смоленска (неустановленные)

Санитарно-защитные зоны:

- санитарно-защитная зона предприятий, обслуживающих воздушный транспорт
- санитарно-защитная зона предприятий, обслуживающих железнодорожный транспорт

Примечание:
1. Чертеж разработан на топографической съемке М 1:1000, выполненной отделом геодезических изысканий ООО "МФЦ"БИНОМ" в 2020 г.
2. Система координат МСК-67, система высот Балтийская.



Масштаб 1:2000

						Проект планировки и проект межевания территории, расположенной в районе озера Ключевого, ограниченной территориальной зоной ТЗ, территориальной зоной РЗ, территориальной зоной СД			
Изм.	Кол. уч.	Лист	№ док.	Подп.	Дата	Проект планировки территории Материалы по обоснованию	Стадия	Лист	Листов
ГАП		Сидоренкова О.С.					ППТ	5	6
Разработал		Дуля М.А.				Схема границ зон с особыми условиями использования территории в соответствии с материалами ГП и ПЗЗ г. Смоленска. М 1:2000	ООО "МФЦ"БИНОМ"		