


Условные обозначения

- граница проектирования
- жилые здания
- административные здания, учреждения по обслуживанию населения
- объекты здравоохранения
- образовательные учреждения
- культовые объекты
- объекты инженерной инфраструктуры
- гаражи и стоянки
- склады и сараи

- красные линии
- линии регулирования застройки
- красные линии за границей проектирования
- красные линии линейных объектов (технические линии инженерных сетей) — существующие
- красные линии линейных объектов (технические линии инженерных сетей) — проектируемые
- проектируемые здания

- водопровод
- газопровод
- канализация
- канализация ливневая
- сети электроснабжения
- теплосеть

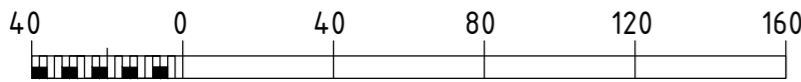

Муниципальный контракт № 195 "Разработка проекта планировки и нежездания застроенных территорий г. Смоленска"					
Проект планировки территории квартала в границах ул. Кловская – ул.Бородинская – ул.Тургенева – ул.Марины Расковой – ул.Смены (ПК №1)					
Изм.	Кол. уч.	Лист	№ док.	Подп.	Дата
ГАП	Реуэман	Девел			
Разработал	Реуэман	Девел			
Проект планировки территории			Стадия	Лист	Листов
			П	2	5
Чертеж линий, обозначающих дороги, улицы, проезды, линии связи, объекты инженерной и транспортной инфраструктуры, проходы к водным объектам общего пользования и береговым полосам. М 1:2000					
ООО "БИНОМ"					
Копировал			Формат А1		