


Условные обозначения

- граница проектирования
- жилые здания
- административные здания, учреждения по обслуживанию населения
- объекты здравоохранения
- образовательные учреждения
- культовые объекты
- объекты инженерной инфраструктуры
- гаражи и стоянки
- склады и сараи
- красные линии
- линии регулирования застройки
- красные линии за границей проектирования
- красные линии линейных объектов (технические линии инженерных сетей) — существующие
- красные линии линейных объектов (технические линии инженерных сетей) — существующие
- проектируемые здания

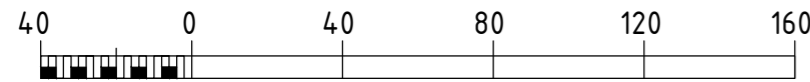

Муниципальный контракт № 195 "Разработка проекта планировки и нежездая застроенных территорий г. Смоленска"					
Проект планировки территории квартала в границах ул. Кловская – ул.Бородинская – ул.Тургенева – ул.Марины Расковой – ул.Смены (ПК №1)					
Изм.	Кол. уч.	Лист	№ док.	Подп.	Дата
ГАП	Реуэман	4	1	Реуэман	2020
Разработал		Реуэман	4	1	2020
Проект планировки территории				Стадия	Лист
				П	4
Чертеж границ зон планируемого размещения объектов федерального значения, объектов регионального значения, объектов местного значения. М 1:2000				000 "БИНОМ"	
Копировал				Формат А1	