



Чертёж границ зон планируемого размещения объектов социально -культурного и коммунально-бытового назначения, иных объектов капитального строительства .  
М 1:2000

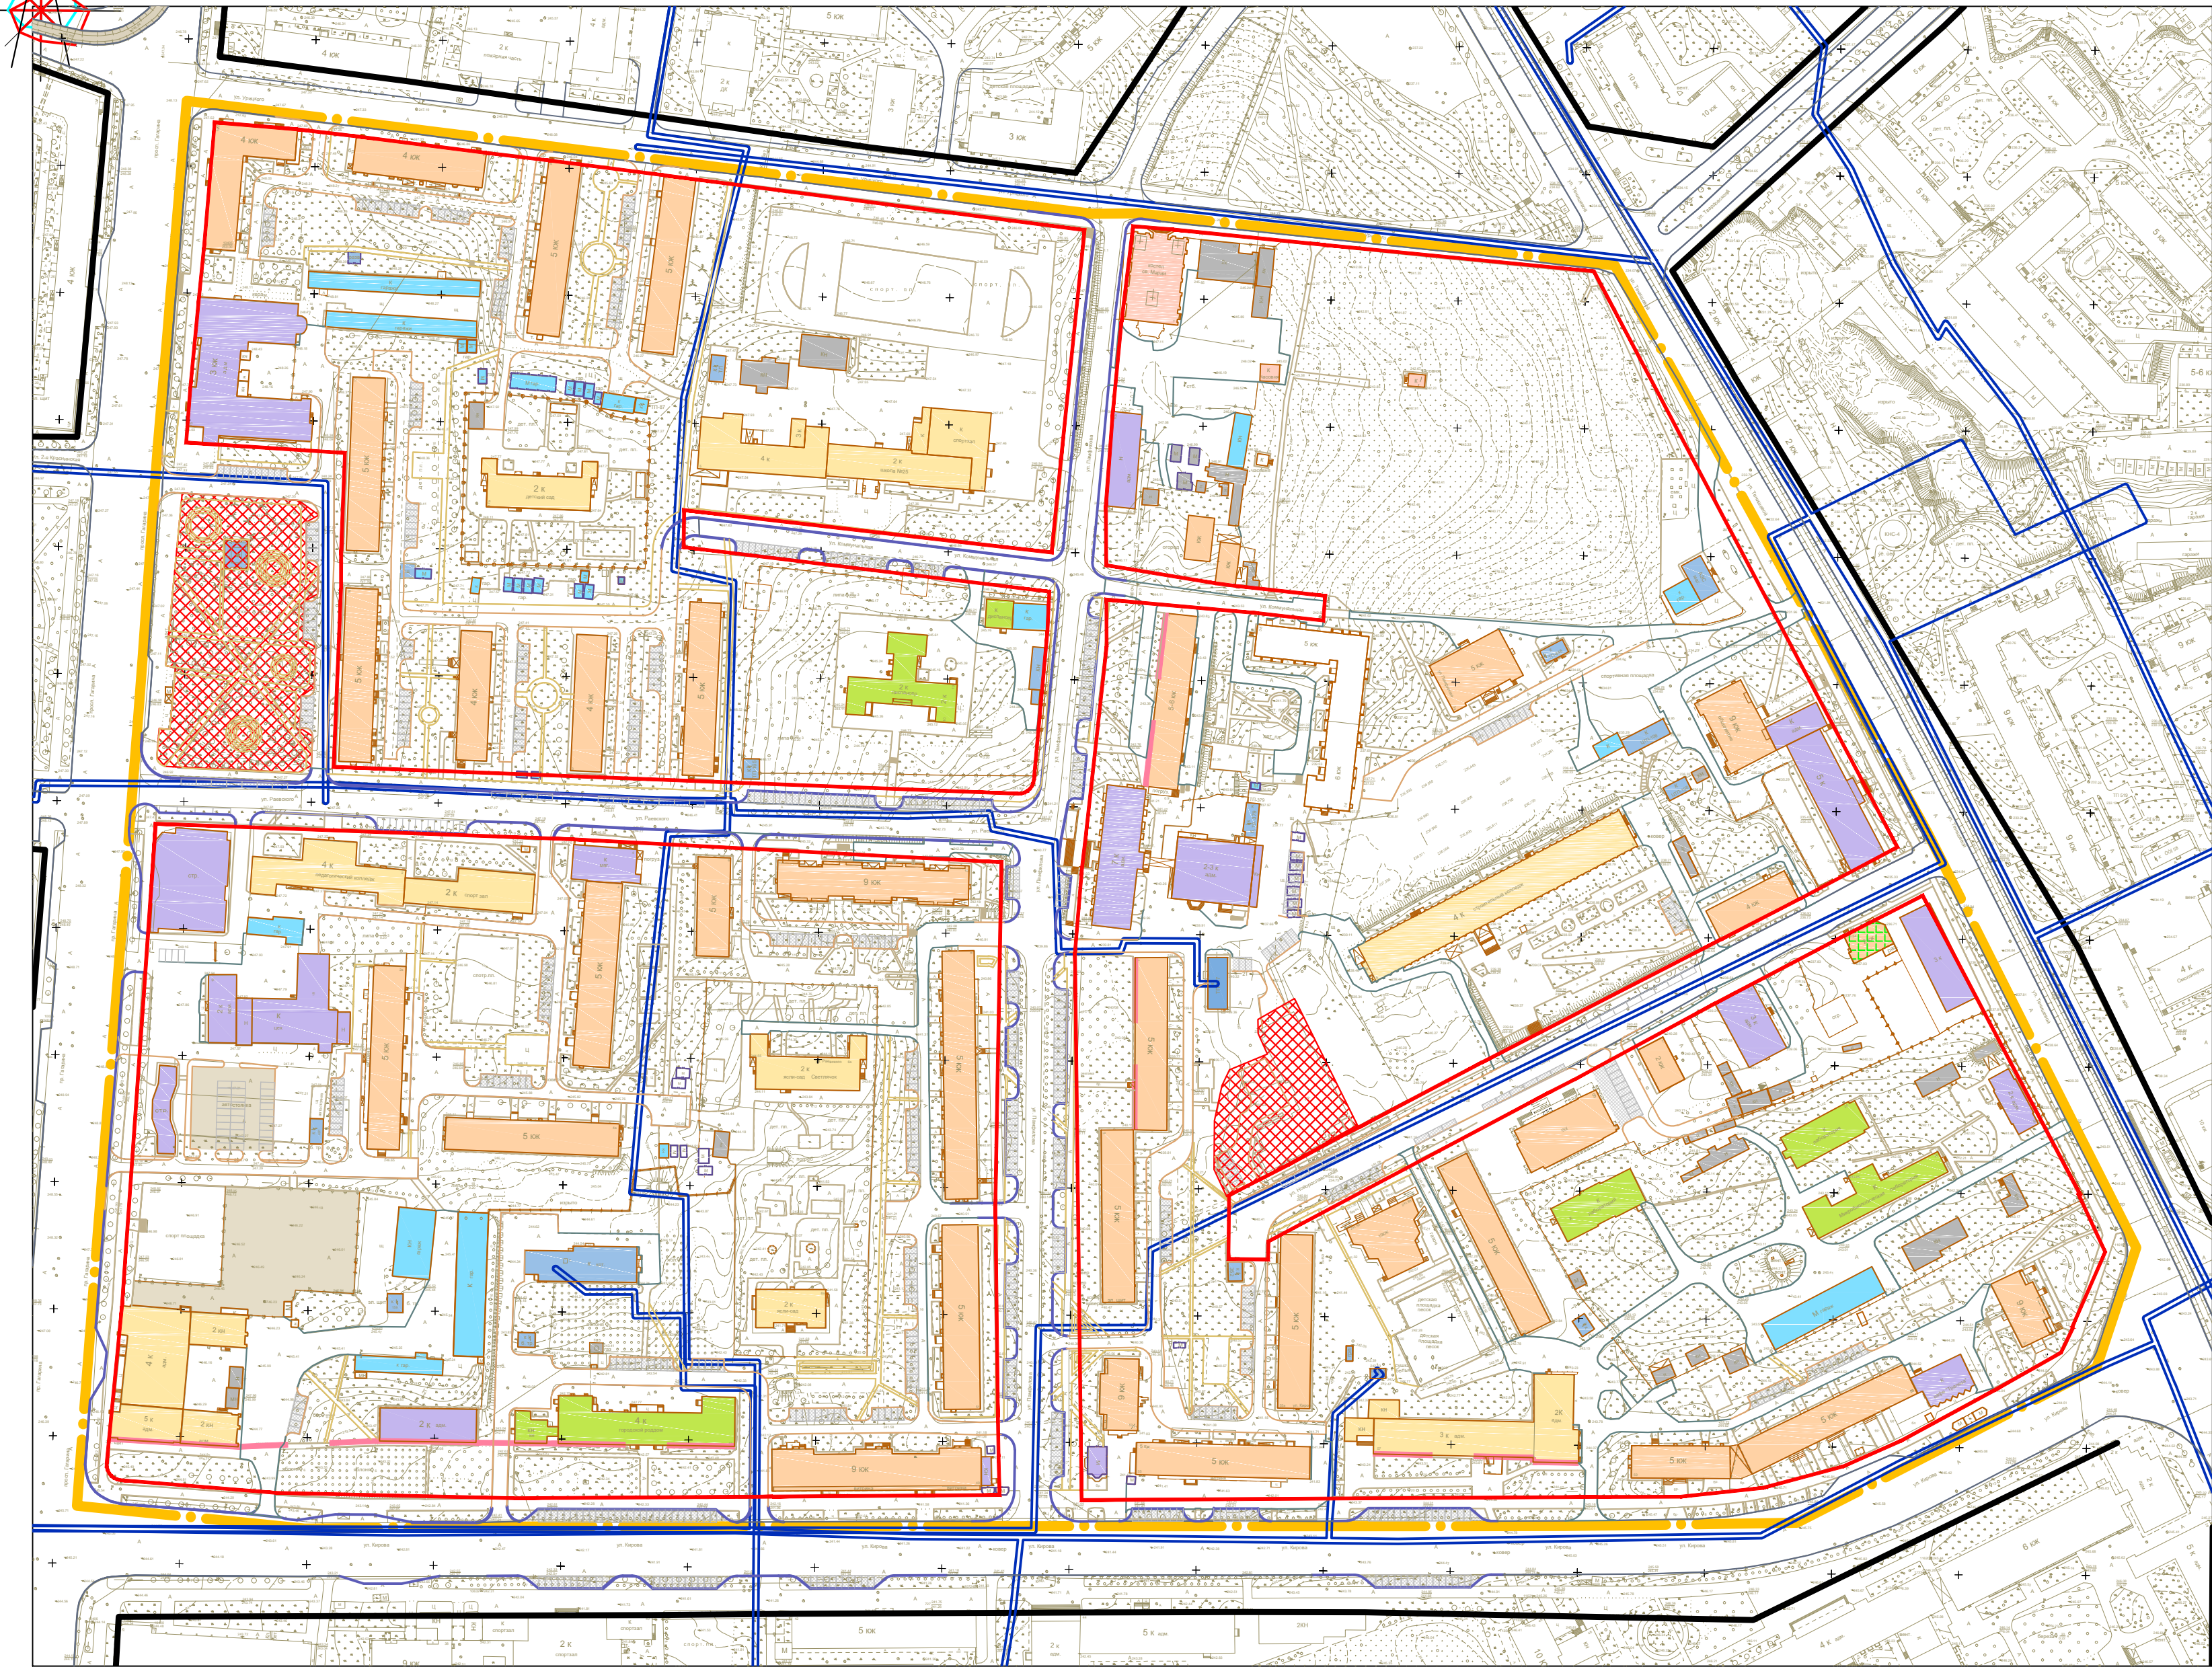

Условные обозначения

- граница проектирования
- жилые здания
- административные здания , учреждения по обслуживанию населения
- учреждения здравоохранения
- объекты культуры, музеи
- образовательные учреждения
- объекты Министерства обороны
- объекты инженерной инфраструктуры
- гаражи и стоянки
- склады и сараи
- красные линии
- линии регулирования застройки
- красные линии за границей проектирования
- красные линии линейных объектов (технические линии инженерных сетей) - существующие
- красные линии линейных объектов (технические линии инженерных сетей) - проектируемые
- зона планируемого размещения объектов

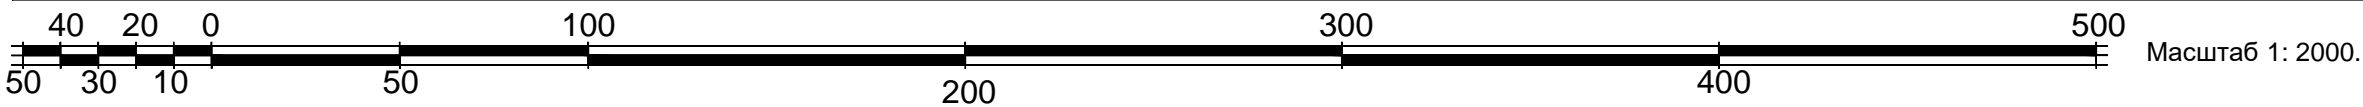

Примечания:  
1. Чертеж разработан на топографической съемке М 1:500, выполненной отделом геодезических изысканий ООО "БИНОМ" в 2013 г.  
2. Система координат МСК -67, система высот Балтийская .  
3. Изменения в настоящий чертеж внесены на основании постановления Администрации города Смоленска от 25.09.2017 №2557-адм

|            |          |          |        |       |      |  |      |        |  |
|------------|----------|----------|--------|-------|------|--|------|--------|--|
|            |          |          |        |       |      | Муниципальный контракт №195 "Разработка проекта планировки и межевания застроенных территорий г. Смоленска"  |      |        |  |
|            |          |          |        |       |      | Проект планировки территории квартала в границах пр. Гагарина – ул. Урицкого – ул. Тенишевой – ул. Кирова (ПК№6). Том 6.1  |      |        |  |
| Изм.       | Кол. уч. | Лист     | № док. | Подп. | Дата | 08.2016  |      |        |  |
| ГАП        |          | Рейзман  |        |       |      | Проект планировки территории   |      |        |  |
| Нач. ОГИ   |          | Поляков  |        |       |      | Стадия   | Лист | Листов |  |
| Разработал |          | Вакулова |        |       |      | ППТ  | 3    | 5      |  |
|            |          |          |        |       |      | Чертёж границ зон планируемого размещения объектов социально-культурного и коммунально-бытового назначения, иных объектов капитального строительства .<br>М 1:2000 |      |        |  |
|            |          |          |        |       |      | ООО "БИНОМ"  |      |        |  |