



Чертеж границ зон планируемого размещения объектов федерального значения , объектов регионального значения , объектов местного значения .
М 1:2000.

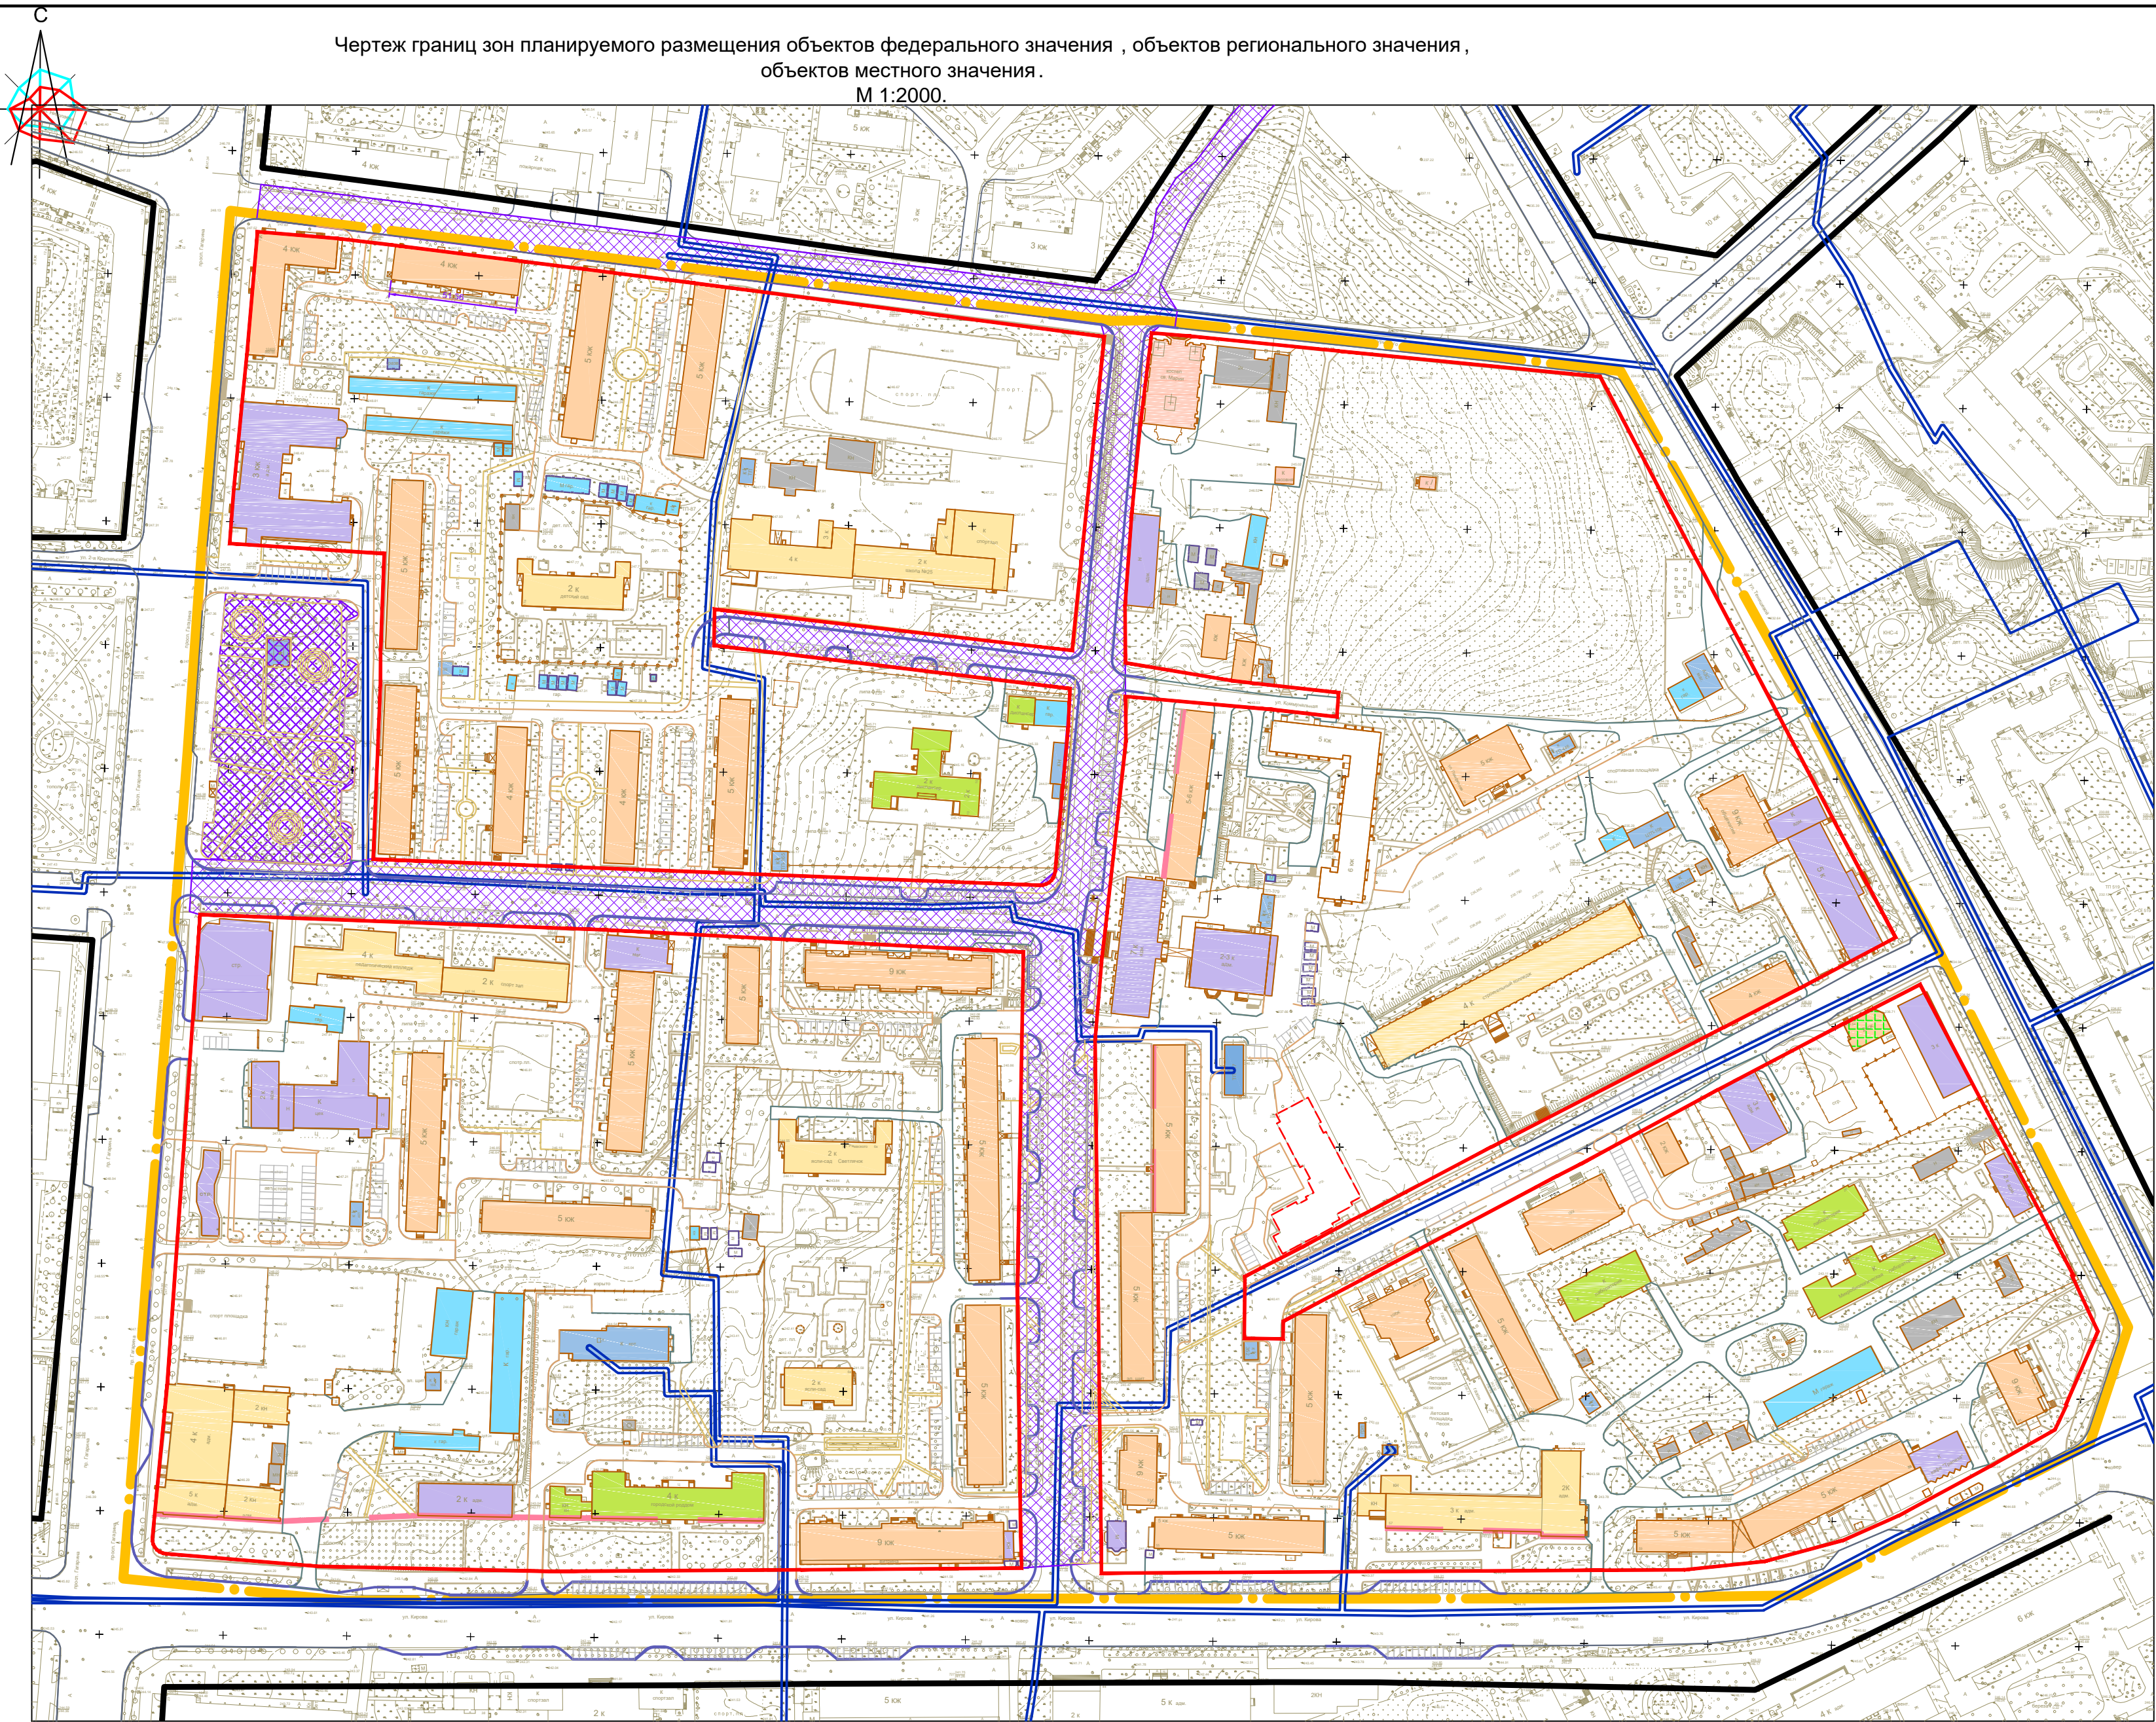

Условные обозначения

- граница проектирования
- жилые здания
- административные здания , учреждения по обслуживанию населения
- учреждения здравоохранения
- объекты культуры , музеи
- образовательные учреждения
- объекты Министерства обороны
- объекты инженерной инфраструктуры
- гаражи и стоянки
- склады и сараи
- объект незавершенного строительства
- красные линии
- линии регулирования застройки
- красные линии за границей проектирования
- красные линии линейных объектов (технические линии инженерных сетей) - существующие
- красные линии линейных объектов (технические линии инженерных сетей) - проектируемые
- зона планируемого размещения объектов

Масштаб 1: 2000.

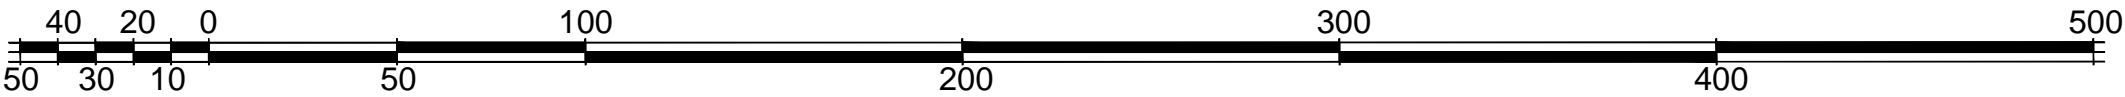

Примечания:
1. Чертеж разработан на топографической съемке М 1:500, выполненной отделом геодезических изысканий ООО "БИНОМ" в 2013 г.
2. Система координат МСК-67, система высот Балтийская .
3. Изменения в настоящий чертеж внесены на основании постановления Администрации города Смоленска от 25.09.2017 №2557-адм

						Муниципальный контракт №195 "Разработка проекта планировки и межевания застроенных территорий г . Смоленска"			
						Проект планировки территории квартала в границах пр . Гагарина – ул. Урицкого – ул. Тенишевой – ул. Кирова (ПК№6). Том 6.1			
Изм.		Кол. уч.	Лист	№ док.	Подп.	Дата	Проект планировки территории		
ГАП		Реуэман		08.2016			Стадия	Лист	Листов
Нач. ОГИ		Поляков					ППТ	4	5
Разработал		Вакулова					Чертеж границ зон планируемого размещения объектов федерального значения, объектов регионального значения, объектов местного значения. М 1:2000.		
							ООО "БИНОМ"		