


Согласовано							
		Взам. инв. №					
		Подпись и дата					
		Инв. № подл.					

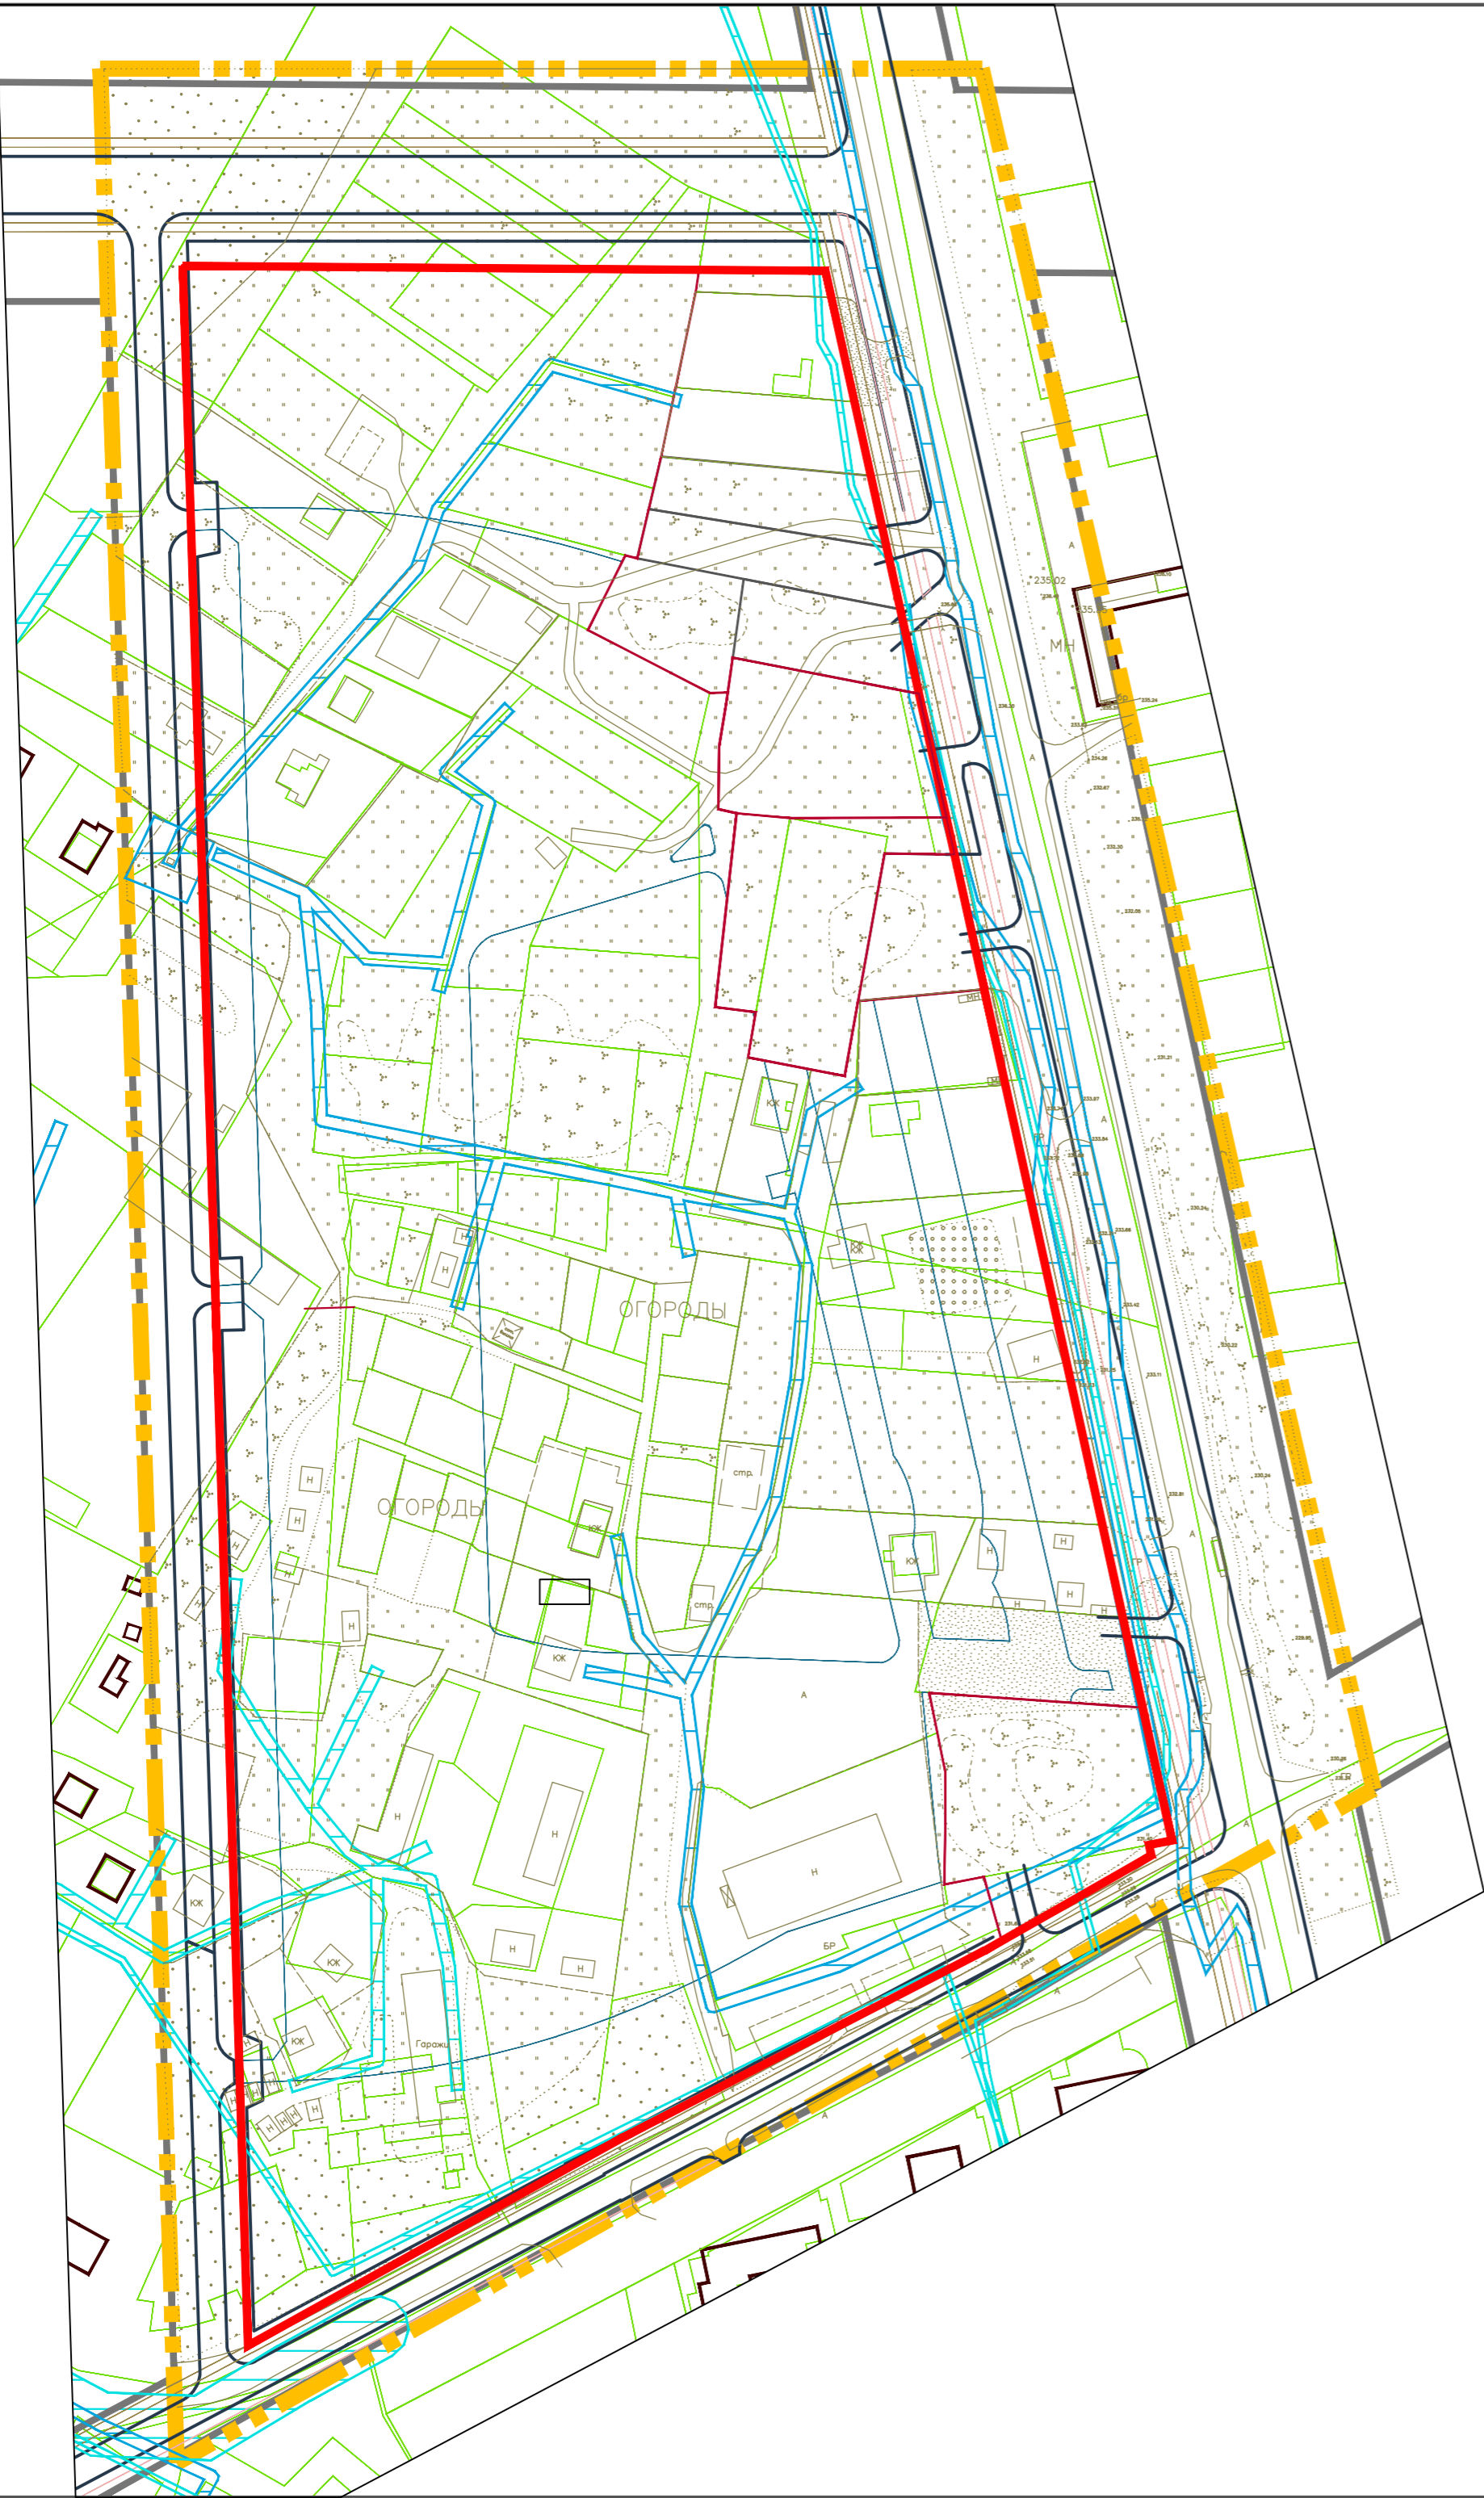

Условные обозначения:

- граница территории, в отношении которой разрабатывается проект планировки
- объекты капитального строительства
- границы земельных участков, стоящих на учете в ЕГРН
- границы образуемых земельных участков

Зоны с особыми условиями использования территории в соответствии со сведениями из Единый государственный реестр недвижимости (установленные)

						Документация по планировке территории			
						Проект планировки территории и проект межевания территории под многоэтажную комплексную застройку в районе поселка Миловидово			
Изм.	Кол. уч.	Лист	№ док.	Подп.	Дата	Проект межевания территории Материалы по обоснованию	Стадия	Лист	Листов
Разработал			Сидоренкова		2021		ПМ	1	1
			Г АП	Сидоренкова	2021	Схема, отображающая границы существующих земельных участков, границы зон с особыми условиями использования территорий, местоположение существующих объектов капитального строительства М 1:2000	ООО "БИНОМ"		