



С

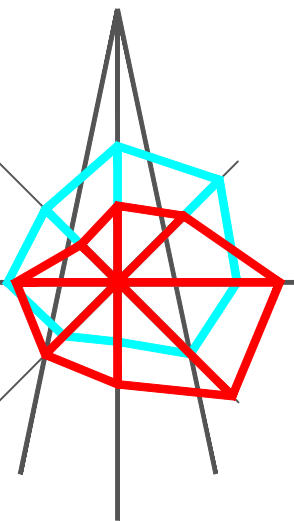

Условные обозначения:

- граница проектирования
- жилые здания
- административные здания, учреждения по обслуживанию населения
- образовательные учреждения
- объекты инженерной инфраструктуры
- гаражи и стоянки
- склады и сараи
- объекты здравоохранения
- объекты культуры, музеи
- промышленные здания
- существующие здания, строения
- планируемые / строящиеся здания
- проектируемые подземные сооружения
- красные линии
- красные линии за границей проектирования
- линии регулирования застройки
- линии регулирования застройки, исторические
- водопровод
- теплосети
- электросети
- ливневые канализации
- газопровод
- канализация
- зоны с особыми использованиями территорий, сведения о которых содержатся в ЕГРН

Примечание.
1. Чертеж разработан на топографической съемке М 1:500, выполненной отделом геодезических изысканий ООО "БИНОМ" в 2011 г.
2. Система координат МСК-67, система высот Балтийская.
3. Планируемые здания показаны ориентировочно.
4. Изменения в настоящий чертеж внесены на основании постановления Администрации города Смоленска от 15.05.2018 №1305-адм, постановления Администрации города Смоленска от 16.10.2018 №1305-адм., постановления Администрации города Смоленска от 10.01.2020 №10-адм., постановления Администрации города Смоленска от 27.08.2021 №2205-адм., Постановления Администрации города Смоленска от 18.03.2021 №522-адм, письма Администрации города № 10/0130исх от 04.03.2022, письма Администрации города Смоленска от 04.08.2021 №10/1836-исх., письма Администрации города Смоленска от 17.06.2021 №10/1315-исх., письма Администрации города Смоленска от 04.06.2021 №10/1215-исх, письма Администрации города Смоленска от 05.08.2021 №23/2084-исх, письма Администрации города Смоленска от 01.12.2021 №23/3352-исх, Постановления Администрации от 02.09.2021 №2269-адм, Постановления Администрации от 27.08.2021 №2205-адм.

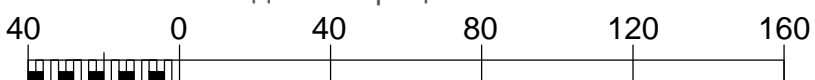

						Муниципальный контракт №195 "Разработка проекта планировки и межевания застроенных территорий г. Смоленска"			
						Проект планировки территории квартала в границах ул. Николаева ул. Багратиона - ул. Нахимова - ул. Дзержинского- ул. Октябрьской революции (ПК №8)			
Изм.	Коп. ул.	Лист	№ док.	Подп.	Дата	Проект планировки территории	Стадия	Лист	Листов
ГАП		Рейзман		<i>Рейзман</i>			П	2	5
Нач. ОГИ		Греков				Чертеж линий, обозначающих дороги, улицы, проезды, линии связи, объекты инженерной и транспортной инфраструктуру, проходы к водным объектам общего пользования и их береговым полосам. М 1:2000.	ООО "БИНОМ"		
Выполнил		Затула		<i>Затула</i>					