


Условные обозначения:

- граница территории, в отношении которой разрабатывается проект планировки
- объекты капитального строительства
- номер поворотной точки

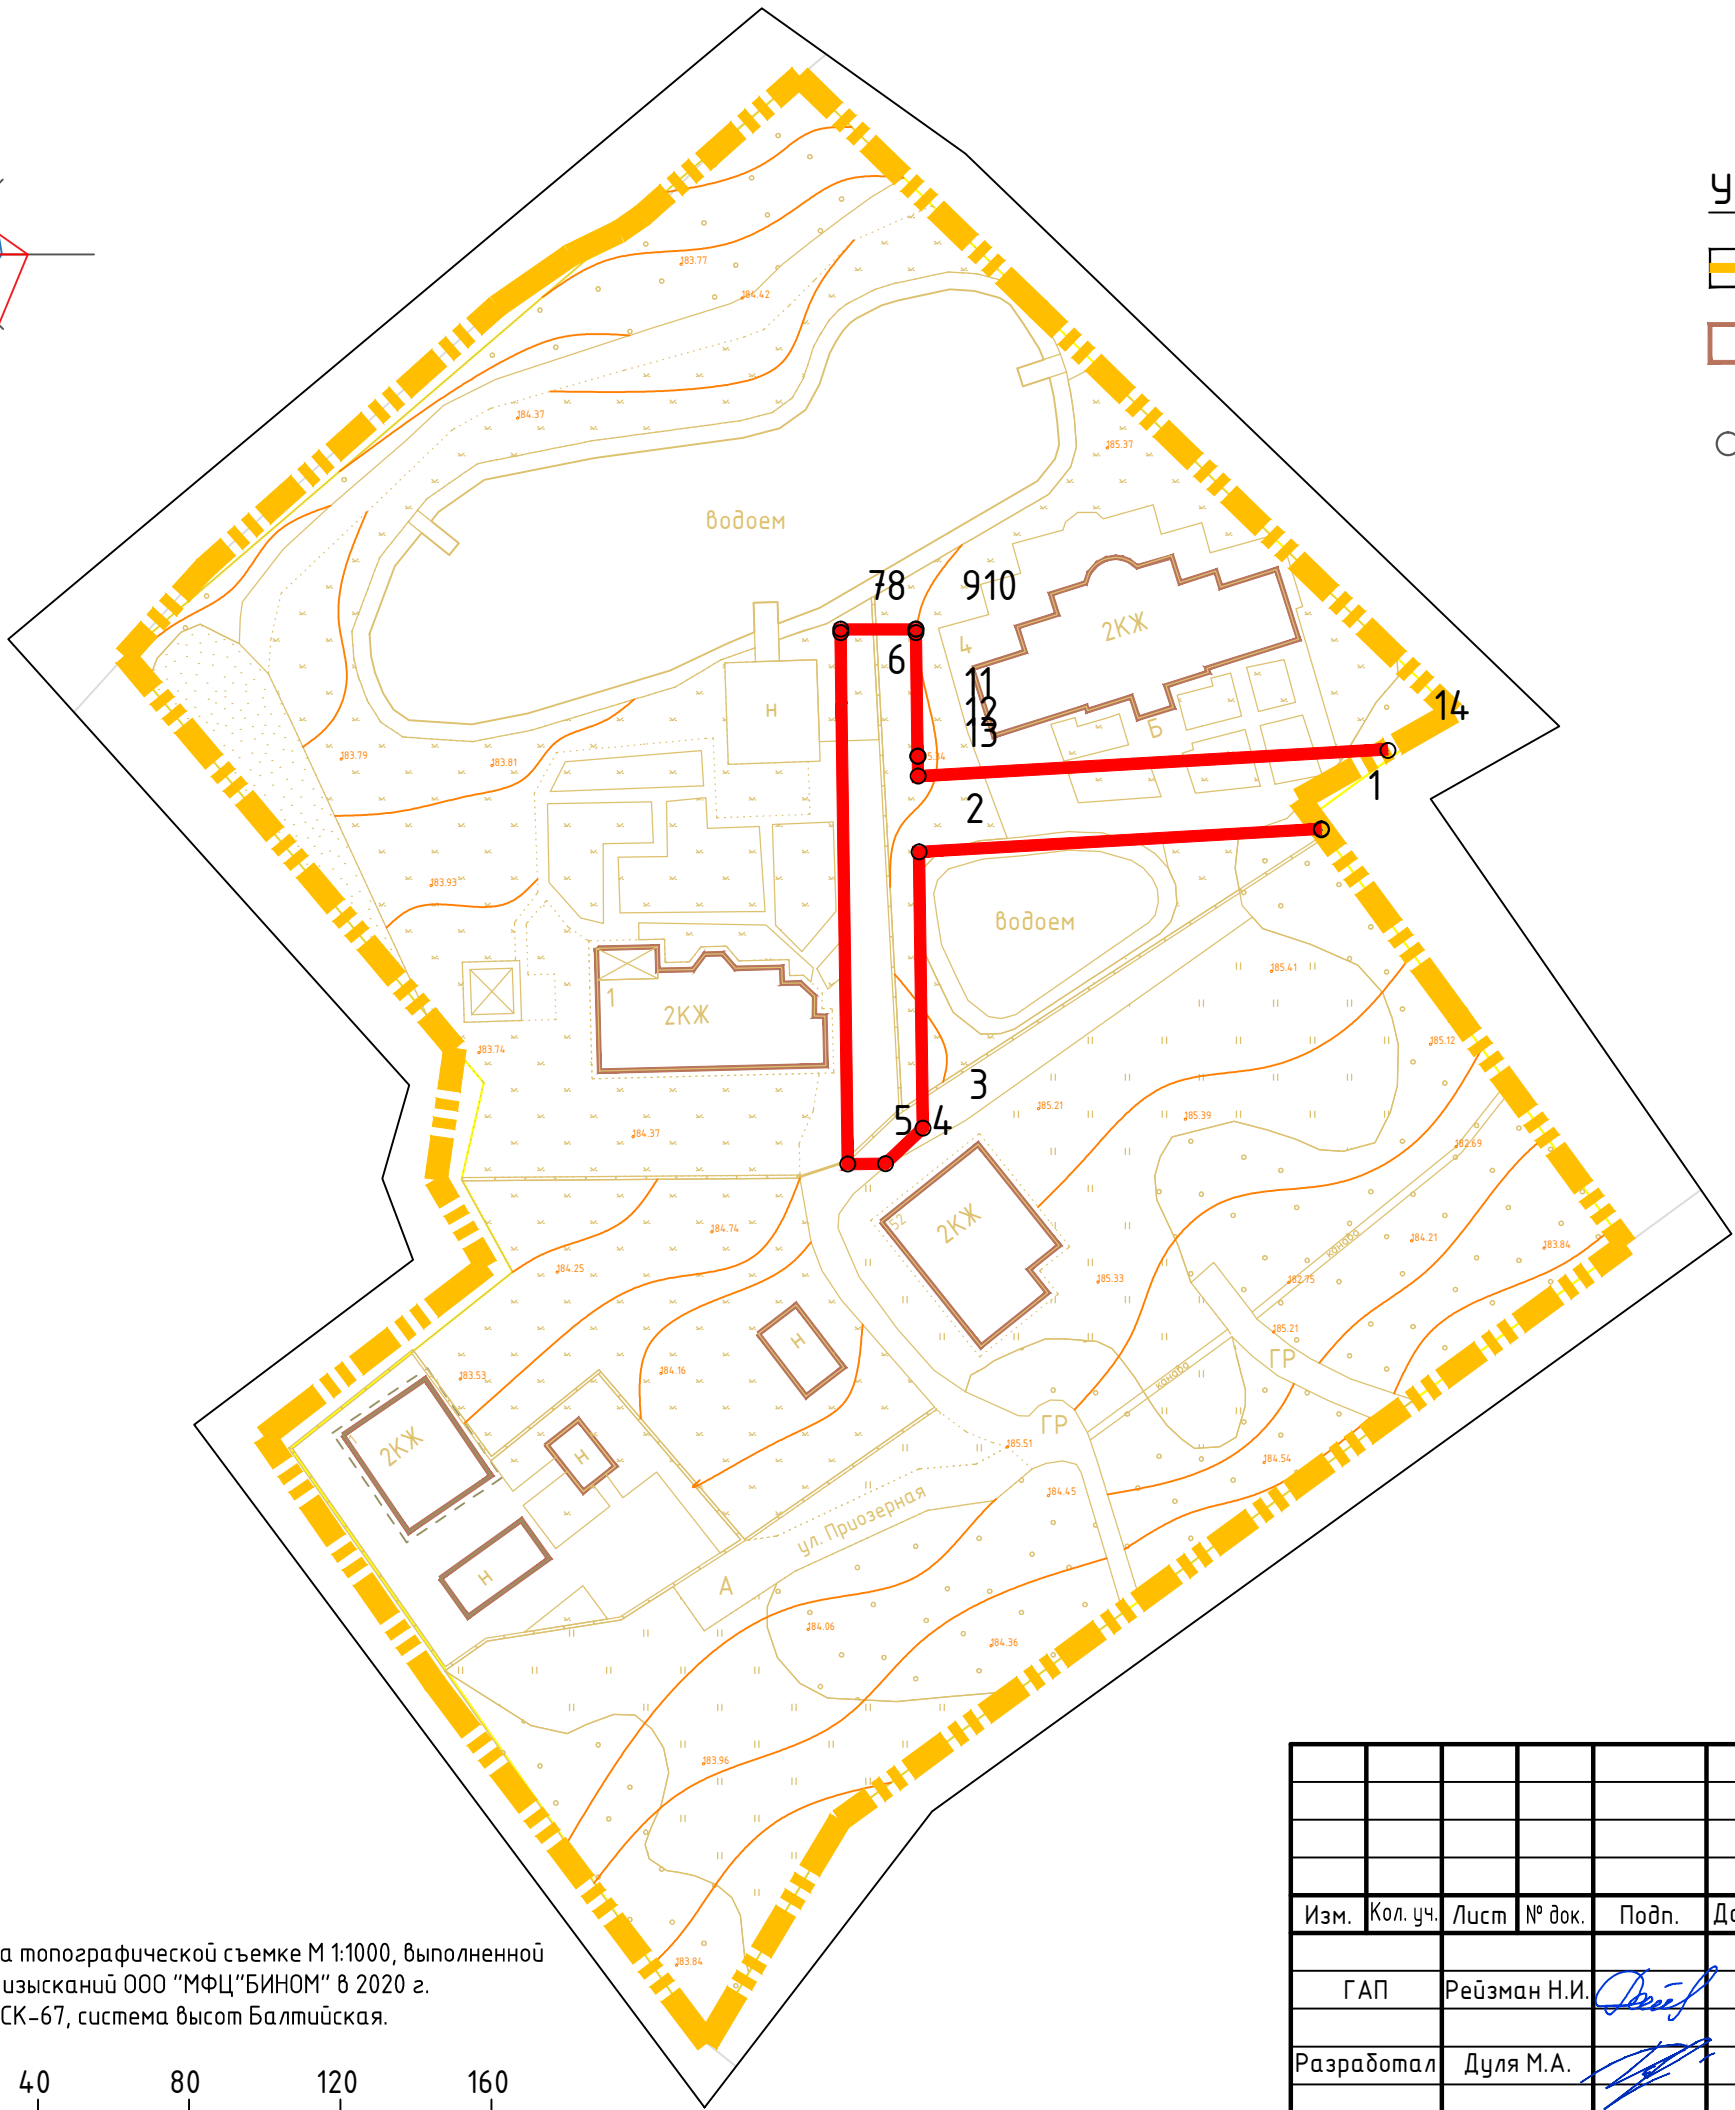

Ведомость координат поворотных точек:

Номер точки	КООРДИНАТЫ		Меры линий, м	Дир. углы
	X	Y		
1	461520.16	1211957.64	53.3	266 43' 0"
2	461517.11	1211904.43	36.53	179 13' 53"
3	461480.58	1211904.92	6.81	226 29' 14"
4	461475.89	1211899.98	5	269 11' 52"
5	461475.82	1211894.98	60.94	359 13' 44"
6	461536.75	1211894.16	9.68	359 17' 23"
7	461546.43	1211894.04	0.11	0 0' 0"
8	461546.54	1211894.04	9.96	90 0' 0"
9	461546.54	1211904	0.38	178 29' 33"
10	461546.16	1211904.01	16.27	179 13' 31"
11	461529.89	1211904.23	0.02	90 0' 0"
12	461529.89	1211904.25	2.77	179 10' 22"
13	461527.12	1211904.29	62.22	86 43' 8"
14	461530.68	1211966.41	13.69	219 48' 29"

Примечание:
1. Чертеж разработан на топографической съемке М 1:1000, выполненной отделом геодезических изысканий ООО "МФЦ"БИНОМ" в 2020 г.
2. Система координат МСК-67, система высот Балтийская.



Масштаб 1:2000

						Проект планировки и проект межевания территории, расположенной в районе улицы Залесье – улицы Приозерной – по границам территориальной зоны ООПТ			
Изм.	Кол. уч.	Лист	№ док.	Подп.	Дата	Проект планировки территории Основная (утверждаемая) часть	Стадия	Лист	Листов
							ППТ	2	3
Разработал Дуля М.А.						Разбивочный план красных линий. М 1:2000		ООО "МФЦ "БИНОМ"	