



СХЕМА ПЛАНИРОВОЧНОЙ ОРГАНИЗАЦИИ ЗЕМЕЛЬНОГО УЧАСТКА М1:500

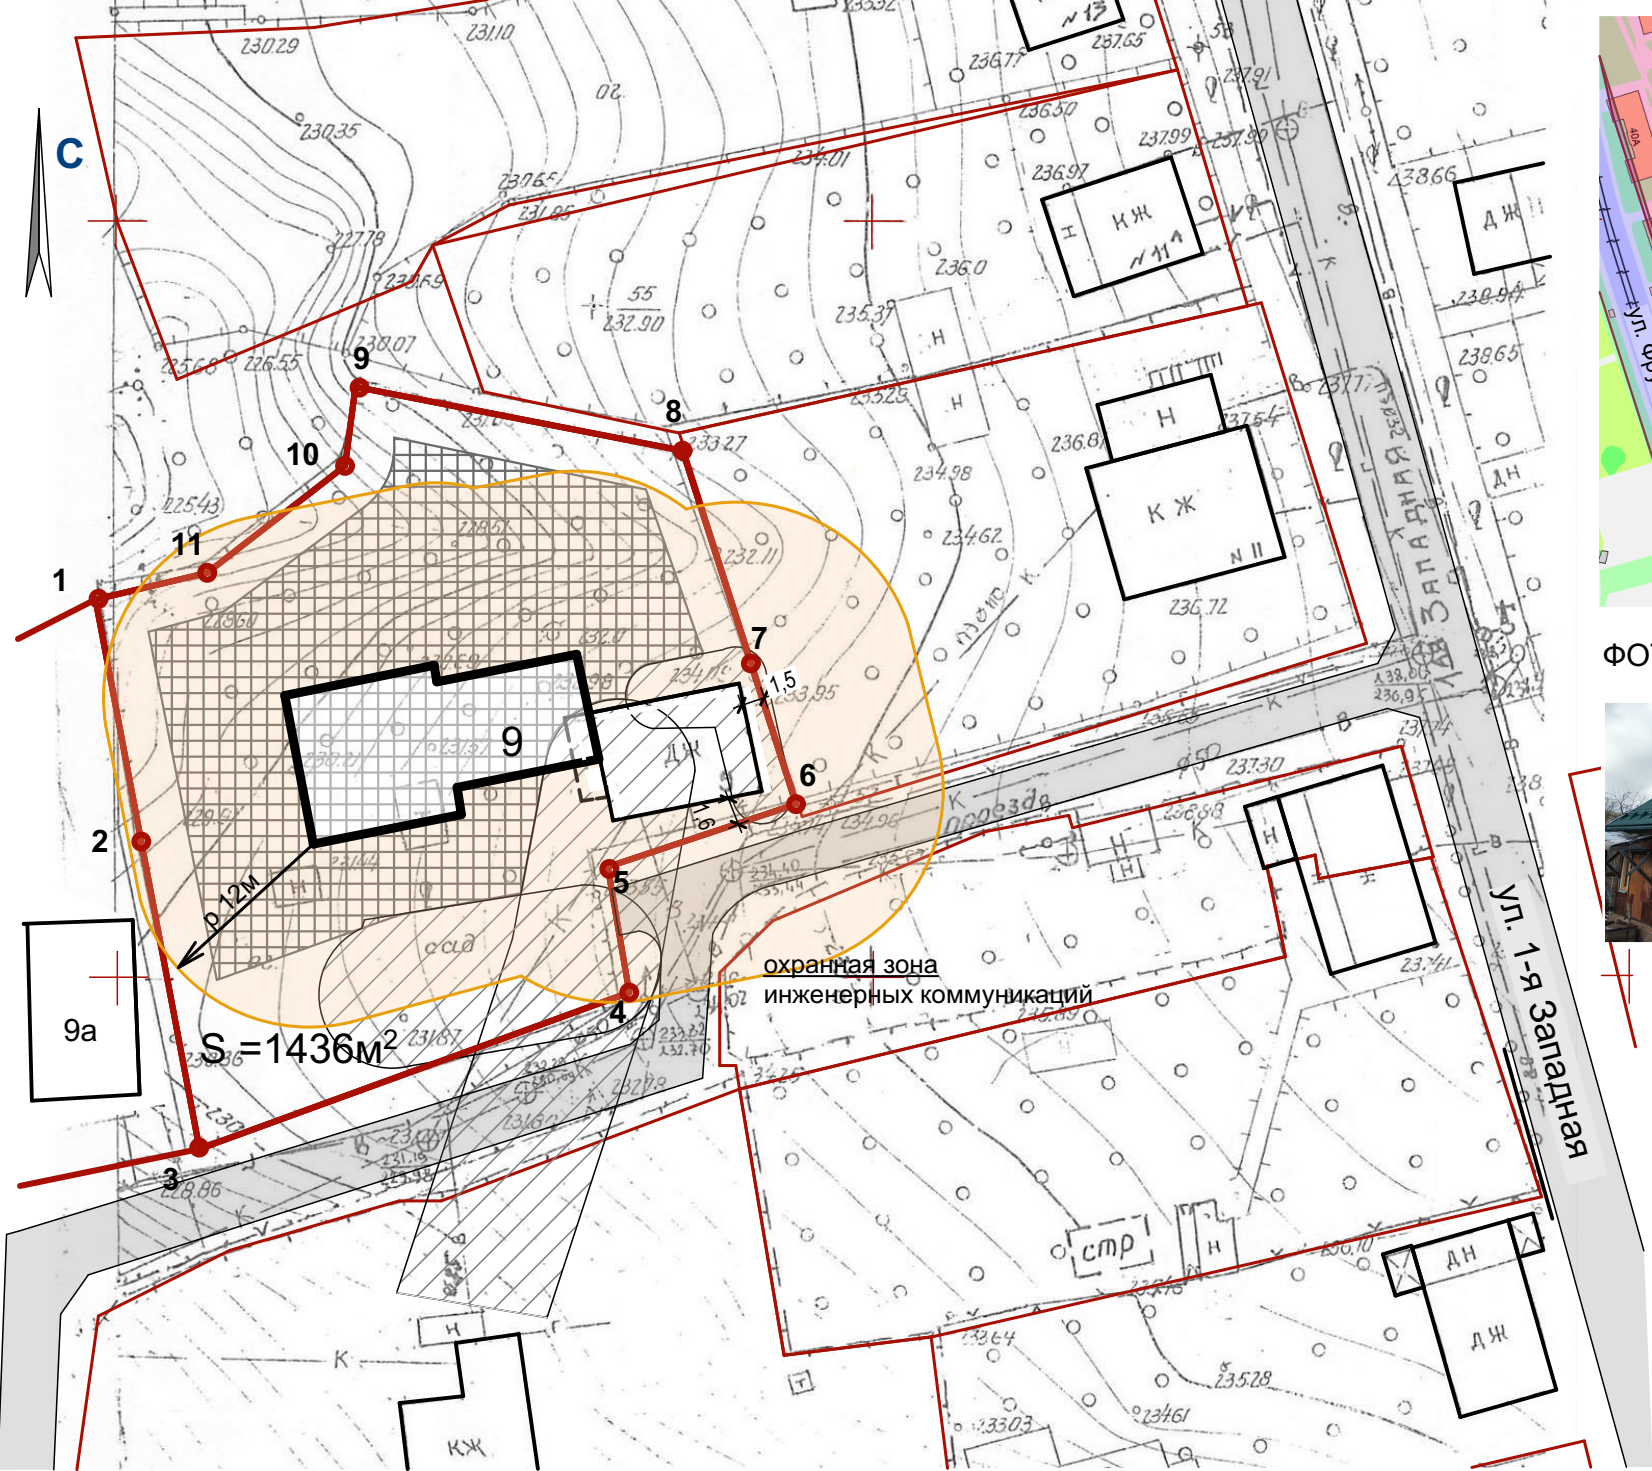


СИТУАЦИОННЫЙ ПЛАН

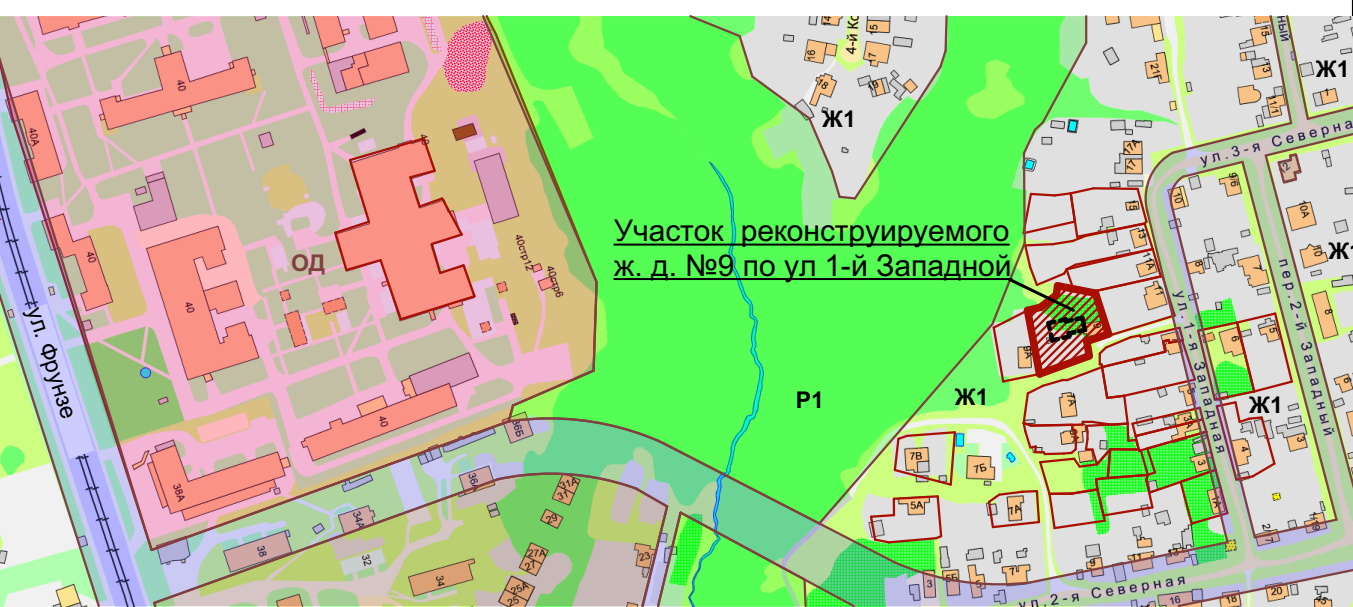

ФОТОФИКСАЦИЯ ЖИЛОГО ДОМА ДО РЕКОНСТРУКЦИИ



ПЕРСПЕКТИВА (С ПРОЕКТИРУЕМОЙ ПРИ РЕКОНСТРУКЦИИ ПРИСТРОЙКОЙ)

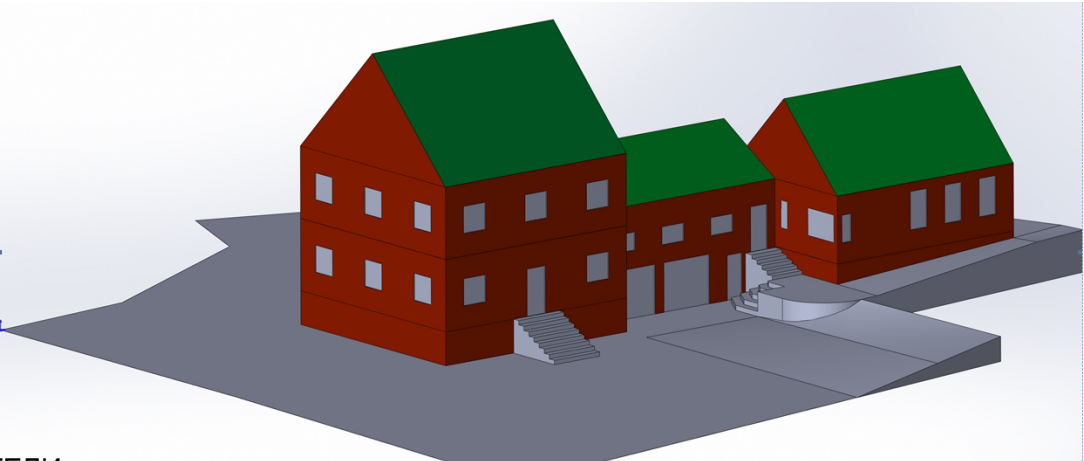

УСЛОВНЫЕ ОБОЗНАЧЕНИЯ

- Существующие здания
- Демонтируемая при реконструкции часть жилого дома №9
- Пристраиваемая при реконструкции часть жилого дома №9
- Дороги и проезды
- Охранные зоны коммуникаций жилого дома №9
- Место допустимого размещения реконструируемого жилого дома
- Противопожарная зона в радиусе 12м от жилого дома
- Границы участка №9 по 1-Западной ул.

ТЕХНИКО-ЭКОНОМИЧЕСКИЕ ПОКАЗАТЕЛИ

- 1. Площадь участка с кад номером 67:27:0013936:27 - 1 476 м²
- 2. Площадь застройки жилого дома после реконструкции- 245 м²
- 3. Процент застройки участка - 16,6 %

						04/2022		ТЭО		
						Смоленская область, г. Смоленск, ул. 1-я Западная, д.9 кадастровый номер объекта кап.стр. 67:27:0013936:20 кадастровый номер земельного участка 67:27:0013936:27				
Изм.	Кол.уч.	Лист	№Док	Подп.	Дата	Технико-экономическое обоснование отклонения от предельных параметров разрешенного строительства		Стадия	Лист	Листов
Директор	Никешкина							ПП	1	
ГИП	Гаврилов Н					Схема планировочной организации земельного участка. Ситуационный план. ТЭП. Фотофиксация. Перспектива.		Проектная мастерская ООО "Город С"		