

### Условные обозначения:

- граница территории, в отношении которой разрабатывается проект планировки
- объекты капитального строительства
- объекты капитального строительства, подлежащие сносу

### Зоны с особыми условиями использования территории (ориентировочные)

- Санитарно-защитная зона промышленных предприятий
- Санитарно-защитная зона предприятий, обслуживающих воздушный транспорт
- Санитарно-защитная зона объектов коммунально-бытового назначения


- Санитарно-защитная зона коммунально-складских объектов
- Санитарно-защитная зона кладбищ
- Охранная зона газопроводов и систем газоснабжения

#### Примечание:

- Изменения в настоящий чертеж внесены на основании постановления Администрации города Смоленска от 25.01.2022 №98-адм.; Изменения в настоящий чертеж внесены на основании письма Администрации города Смоленска от 01.07.2022 №10/1244-исх. (разработано ООО "АБ"ПРОСТРАНСТВО", ГАП – Затула С.Н., разработал – Владимирова М.В.).
- Планируемые здания показаны ориентировочно.
- Категория земель – земли населенных пунктов.



Масштаб 1:2000

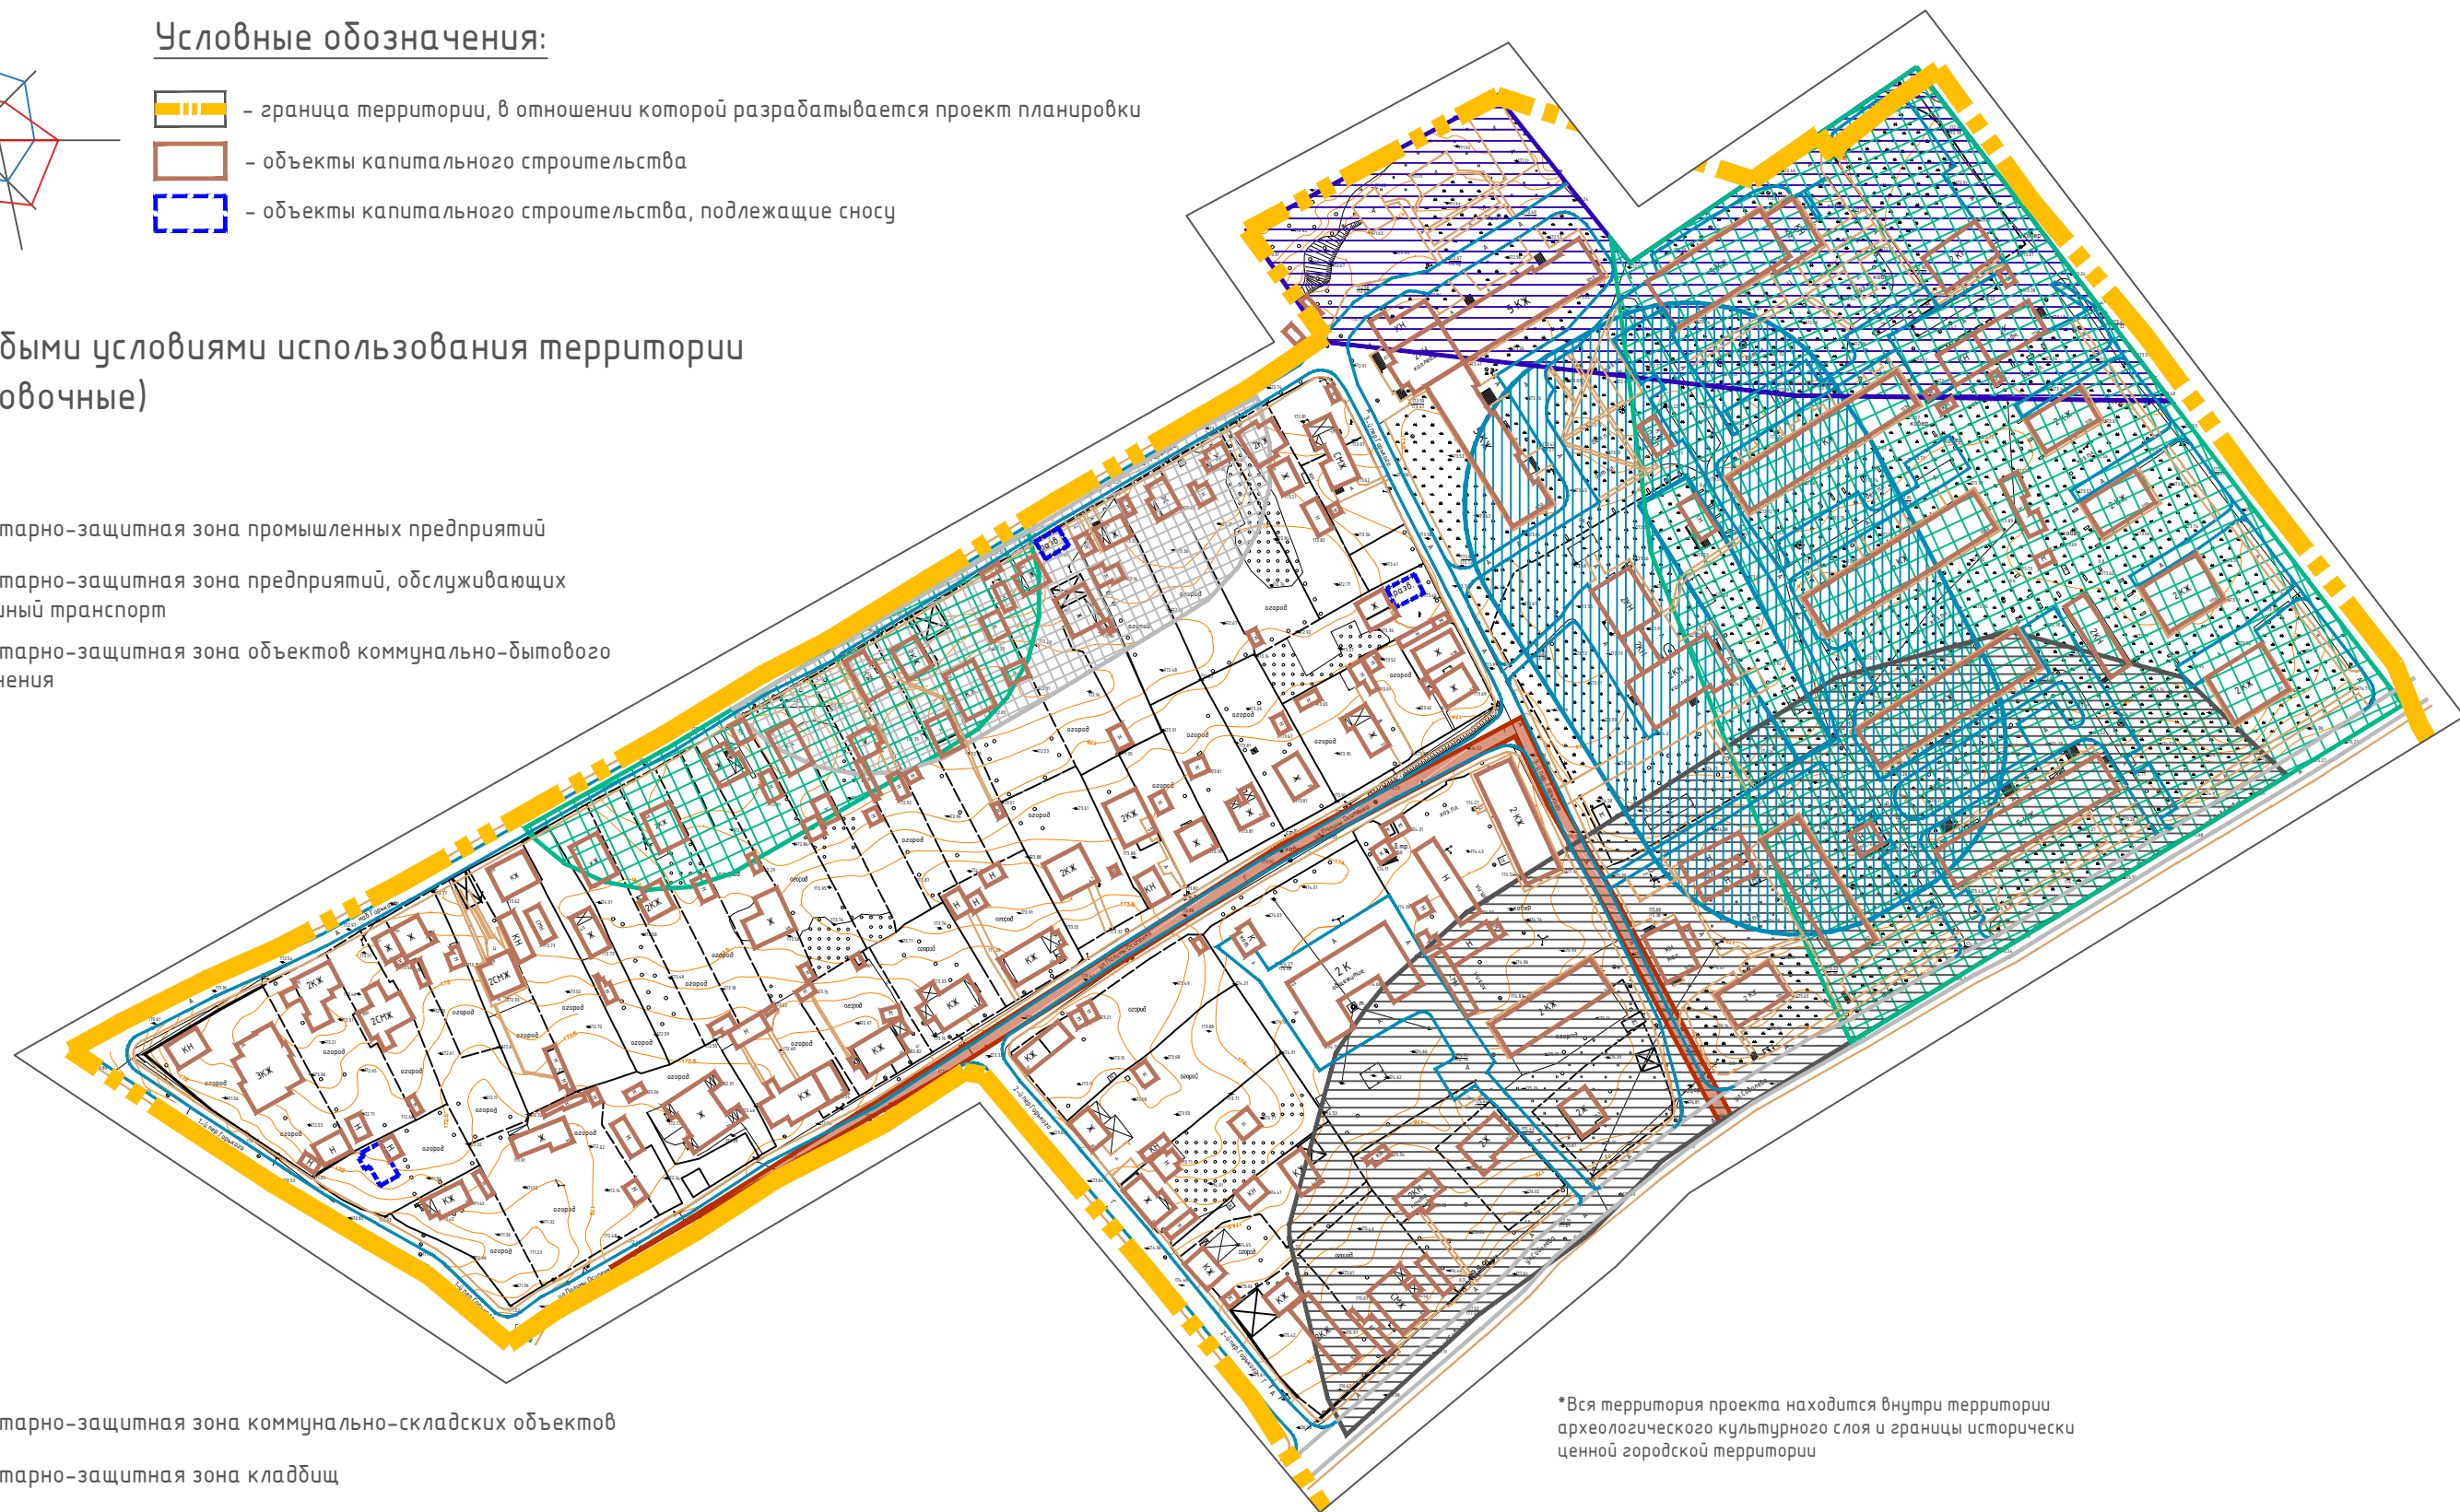

\*Вся территория проекта находится внутри территории археологического культурного слоя и границы исторически ценной городской территории

Согласовано

Взам. инв. №

Подпись и дата

Инв. № подл.

Договор № П-ИМЗ-2020-012140-513 от 18.11.2020 г.

Проект планировки и межевания территории в городе Смоленске в границах улицы Соболева – 2-го переулка Горького – улицы Полины Осипенко – 1-го переуллка Горького – по границе территориальной зоны Р2 – по границе территориальной зоны Ж4

Изм.	Кол. уч.	Лист	№ док.	Подп.	Дата
ГАП	Рейзман Н.И.				
Разработал	Дуля М.А.				

Проект планировки территории.  
Материалы по обоснованию

Стадия	Лист	Листов
ППТ	5	6

Схема границ зон с особыми условиями  
использования территории (ориентировочные)  
Смоленска. М 1:2000

ООО"МФЦ"БИНОМ"

Формат А3