




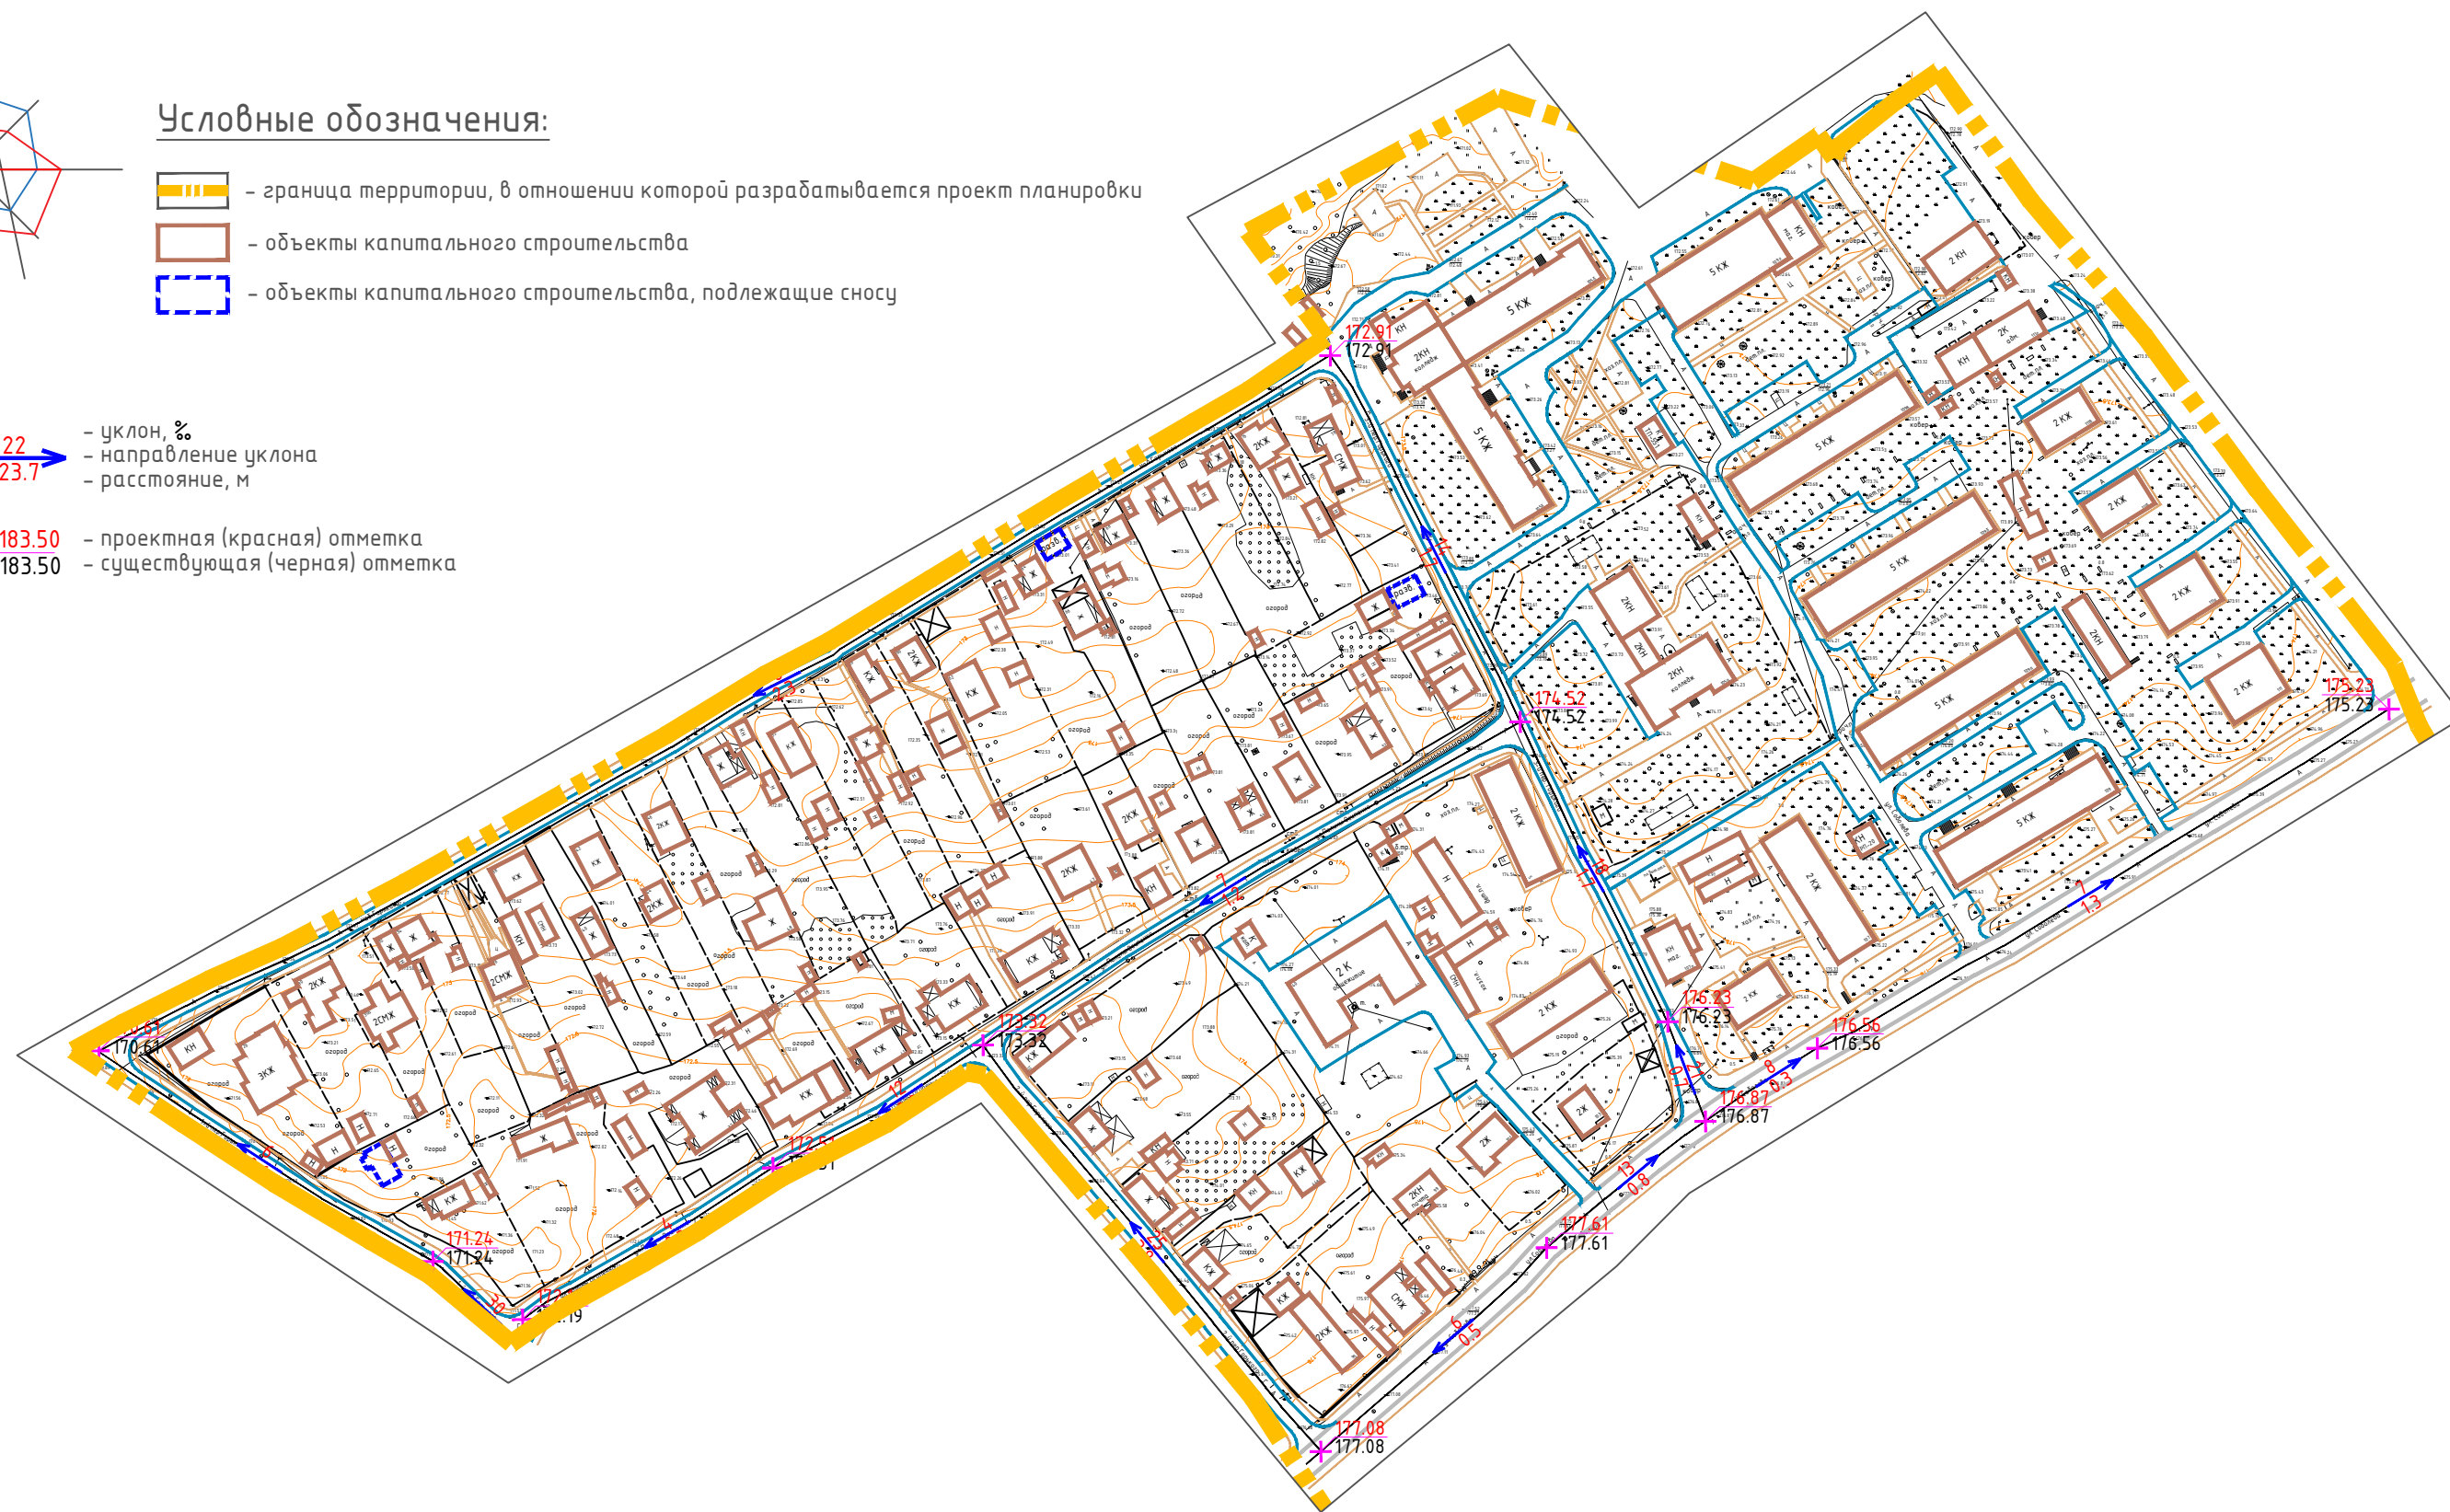


Условные обозначения:

-  – граница территории, в отношении которой разрабатывается проект планировки  
 – объекты капитального строительства  
 – объекты капитального строительства, подлежащие сносу

- 
  - уклон, %
  - направление уклона
  - расстояние, м
- 
  - проектная (красная) отметка
  - существующая (черная) отметка





Примечание:

1. Изменения в настоящий чертеж внесены на основании постановления Администрации города Смоленска от 25.01.2022 №98-адм.; Изменения в настоящий чертеж внесены на основании письма Администрации города Смоленска от 01.07.2022 №10/1244-исх. (разработано ООО "АБ"ПРОСТРАНСТВО", ГАП – Затула С.Н., разработал – Владимиров М.В.).
2. Планируемые здания показаны ориентировочно.
3. Категория земель – земли населенных пунктов.



Μακρυσμαδ 1:2000

						Договор № П-ИМЗ-2020-012140-513 от 18.11.2020 г.				
						Проект планировки и межевания территории в городе Смоленске в границах улицы Соболева - 2-го переулка Горького - улицы Полины Осипенко - 1-го переулка Горького - по границе территориальной зоны Р2 - по границе территориальной зоны Ж4				
Изм.	Кол. уч.	Лист	№ док.	Подп.	Дата					
ГАП		Рейзман Н.И.				Проект планировки территории. Материалы по обоснованию		Стадия	Лист	Листов
								ППТ	6	6
Разработал		Дуля М.А.				Схема вертикальной планировки и инженерной подготовки территории. М 1:2000		ООО"МФЦ"БИНОМ"		

Формат А3