



Условные обозначения:

- граница территории, в отношении которой разрабатывается проект планировки
- объекты капитального строительства
- объекты капитального строительства, подлежащие сносу
- магистральные улицы районного значения
- улицы и дороги местного значения

- проезды основные и второстепенные
- тротуары
- пешеходные переходы
- существующие парковочные места
- знак пешеходного перехода
- знак место остановки автобуса
- знак открытых автостоянок с указанием числа парковочных мест
- поперечный профиль улиц

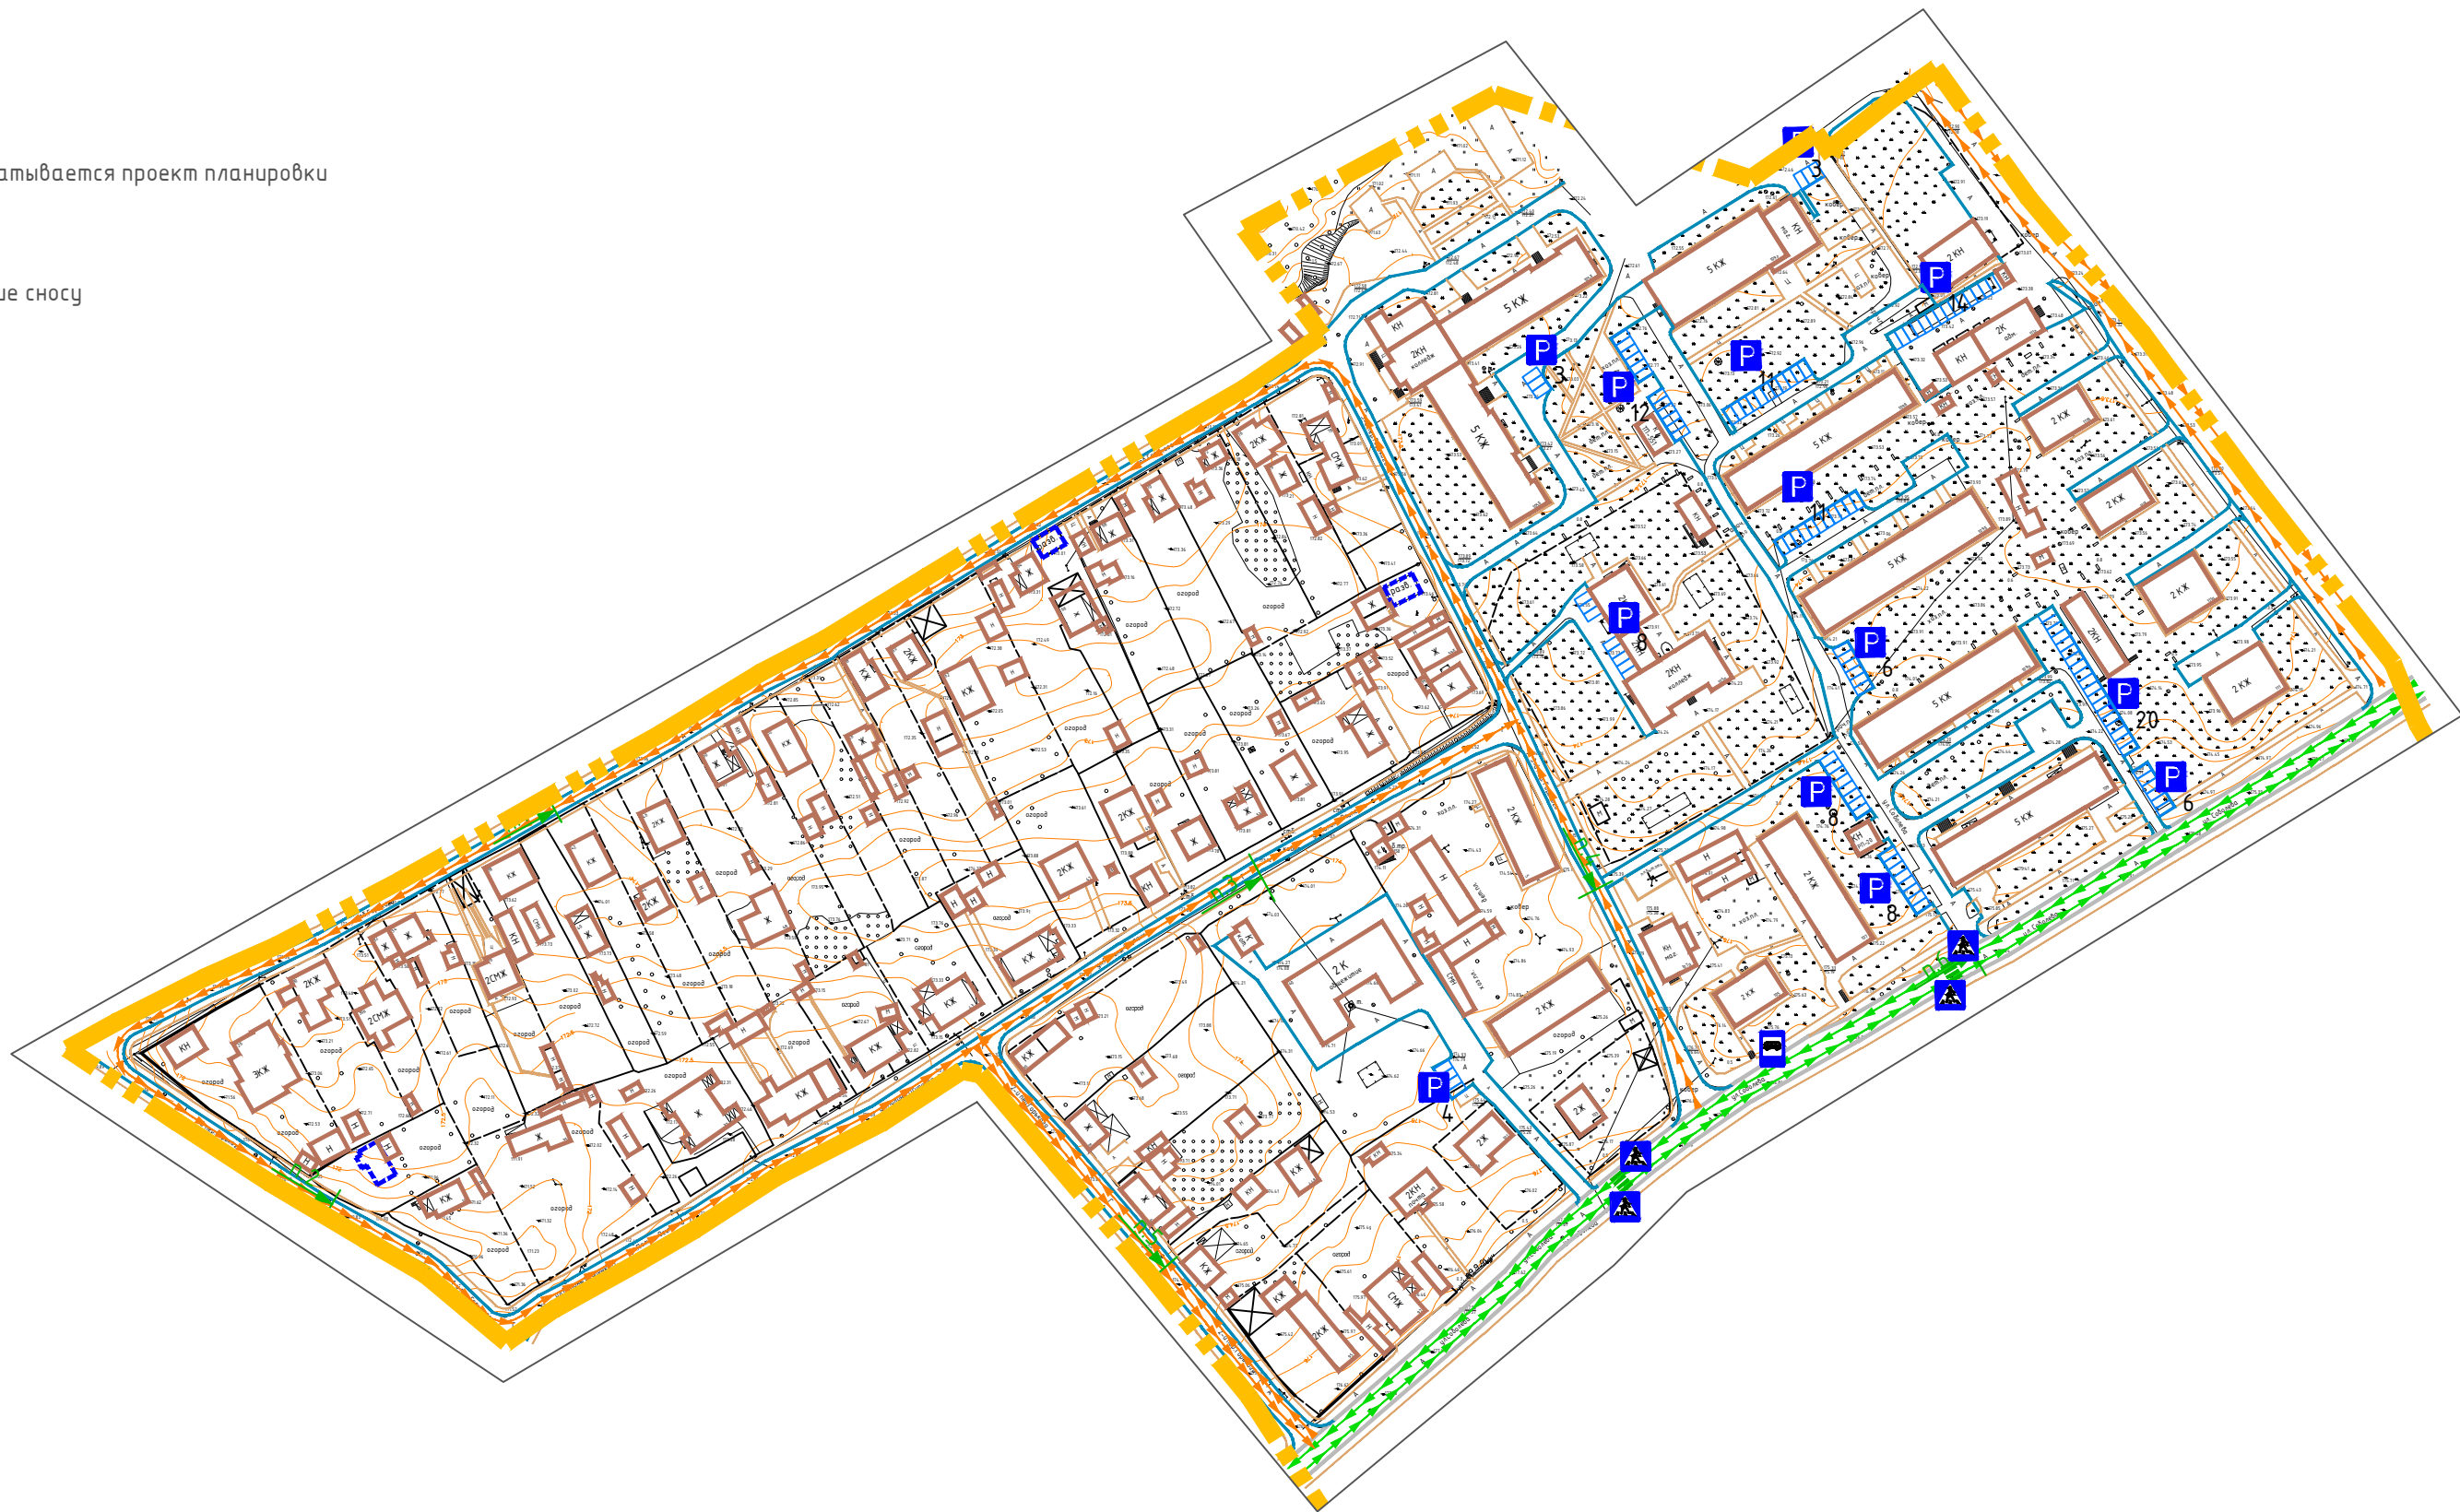

Поперечный профиль 1 Поперечный профиль 2 Поперечный профиль 3 Поперечный профиль 4 Поперечный профиль 5 Поперечный профиль 6

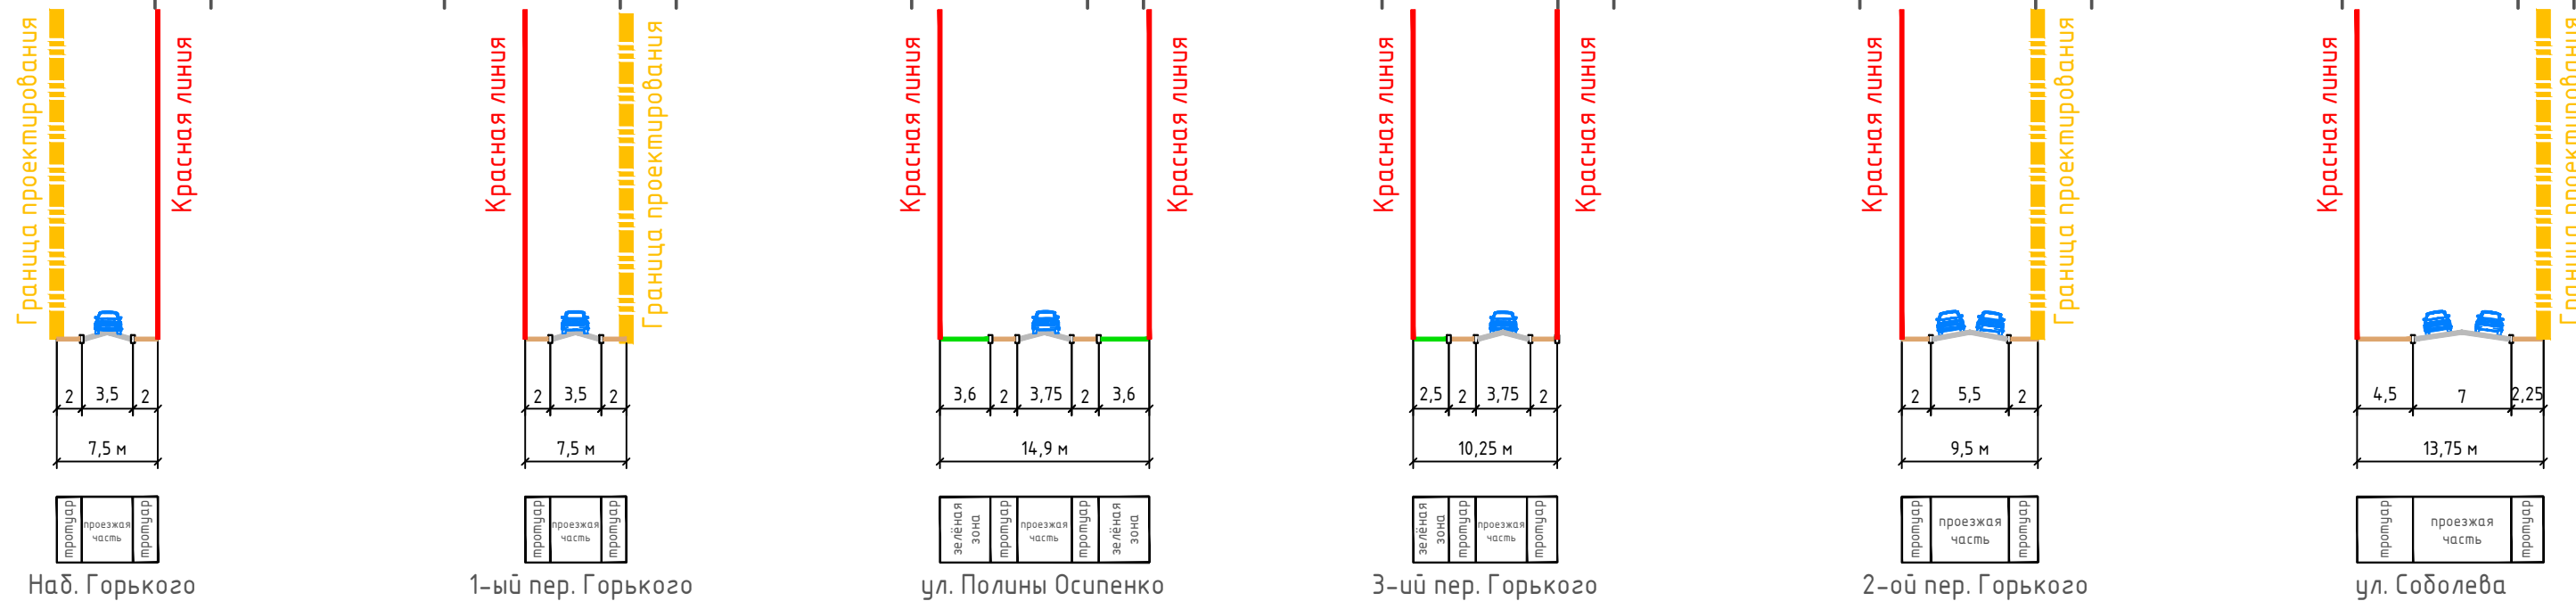

Примечание:

- Изменения в настоящий чертеж внесены на основании постановления Администрации города Смоленска от 25.01.2022 №98-адм.; Изменения в настоящий чертеж внесены на основании письма Администрации города Смоленска от 01.07.2022 №10/1244-исх. (разработано ООО "АБ"ПРОСТРАНСТВО", ГАП - Затула С.Н., разработал - Владимирова М.В.).
- Планируемые здания показаны ориентировочно.
- Категория земель - земли населенных пунктов.



Масштаб 1:2000

Договор № П-ИМЗ-2020-012140-513 от 18.11.2020 г.					
Проект планировки и межевания территории в городе Смоленске в границах улицы Соболева - 2-го переулка Горького - улицы Полины Осипенко - 1-го переулка Горького - по границе территориальной зоны Р2 - по границе территориальной зоны Ж4					
Изм.	Кол. уч.	Лист	№ док.	Подп.	Дата
ГАП	Рейзман Н.И.				
Разработал	Дуля М.А.				
Проект планировки территории. Материалы по обоснованию				Стадия	Лист
Схема организации движения транспорта и пешеходов. Схема организации улично-дорожной сети. М 1:2000				ППТ	3
				Листов	6
ООО "МФЦ" БИНОМ"					