


Условные обозначения:

- граница территории, в отношении которой разрабатывается проект планировки
- красные линии
- красные линии за границами проекта планировки
- объекты капитального строительства
- уклон, %
направление уклона
расстояние, м
- проектная (красная) отметка
существующая (черная) отметка
- сечение поперечного профиля улиц
- номер зоны планируемого размещения объектов капитального строительства
- зона планируемого размещения объектов капитального строительства

Экспликация зон планируемого размещения объектов капитального строительства

№ п/п	Наименование	Площадь зоны	Этажность	Адрес
1	Магазины	3068	1	п. Миловидово
2	Магазины	2467	1	п. Миловидово
3	Объекты бытового обслуживания	977	1	п. Миловидово
4	Обеспечение занятий спортом в помещениях	1067	1	п. Миловидово
5	Магазины	1029	1	п. Миловидово
6	Объекты бытового обслуживания, автомобильные мойки	895	1	п. Миловидово
7	Объекты бытового обслуживания, автомобильные мойки	930	1	п. Миловидово
8	Магазины	3494	1	п. Миловидово
9	Магазин	1168	1	п. Миловидово

Схема поперечных профилей улиц. М1:100
Поперечный профиль 1

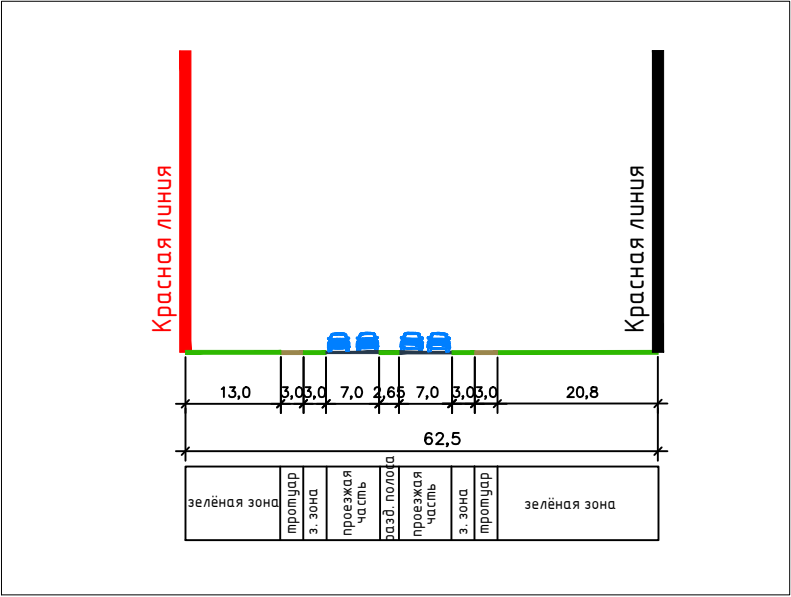

Примечание:
1. Чертеж разработан на топографической съемке М 1:1000, выполненной отделом геодезических изысканий ООО "МФЦ "БИНОМ" в 2022г.
2. Система координат МСК-67, система высот Балтийская.
3. Изменения в настоящий чертеж внесены на основании муниципального контракта от 25.04.2022 № 0163300029422000289 и технического задания.

Документация по планировке территории					
Проект планировки территории под многоэтажную комплексную застройку в районе поселка Миловидово					
Изм.	Кол. у.	Лист	№ док.	Подп.	Дата
Разработал	Дуля М.А.				2022
ГАП	Сидоренкова О.С.				2022
Проект планировки территории Материалы по обоснованию				Стадия	Лист
				П	5
Схема вертикальной планировки территории, инженерной подготовки и инженерной защиты территории. М 1:2000				ООО "МФЦ "БИНОМ"	