


Условные обозначения:

- граница территории, в отношении которой разрабатывается проект планировки
- красные линии
- красные линии за границами проекта планировки
- объекты капитального строительства
- магистральные улицы общегородского значения
- проезды
- движение на перекрестках
- пешеходные переходы
- знак пешеходного перехода
- знак место остановки автобуса
- знак автостоянки с указанием числа парковочных мест
- сечение поперечного профиля улиц
- парковки
- жилые здания
- склады и сараи
- административные здания, учреждения по обслуживанию населения
- объекты, обслуживающие автотранспорт
- объекты инженерной инфраструктуры

Схема поперечных профилей улиц  
Поперечный профиль 1

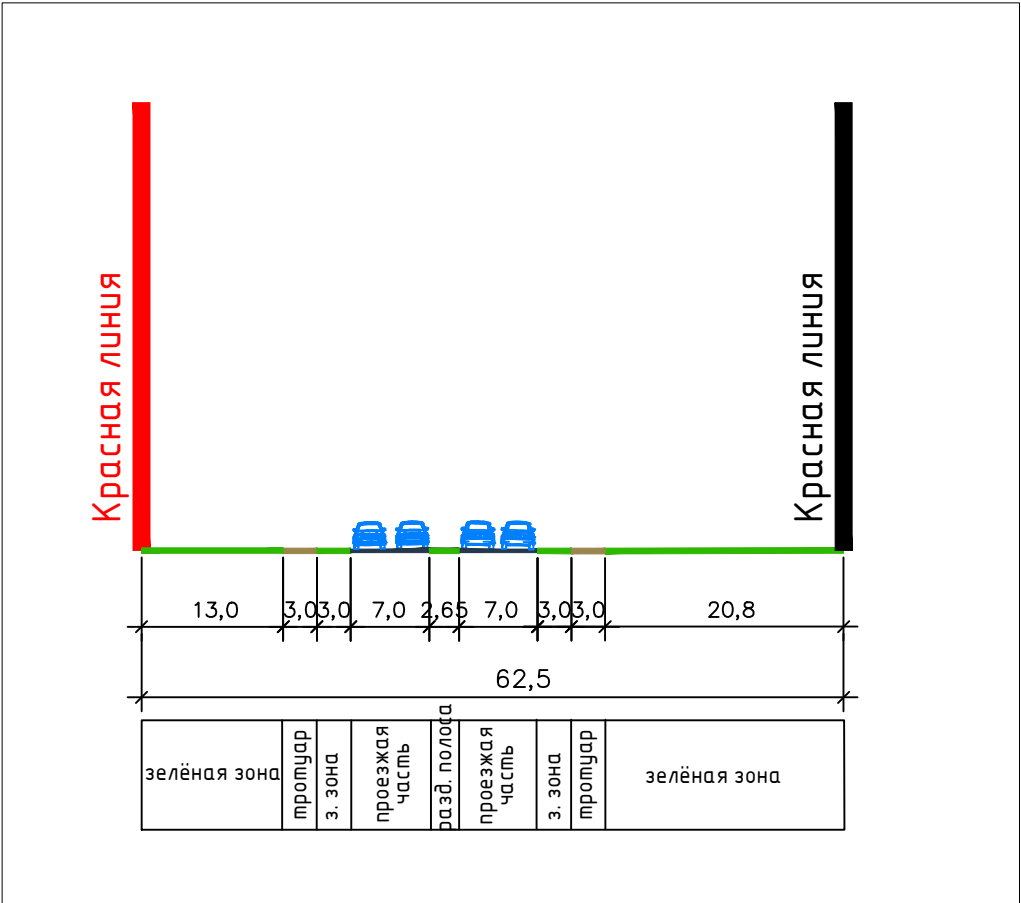

Примечание:  
1. Чертеж разработан на топографической съемке М 1:1000, выполненной отделом геодезических изысканий ООО "МФЦ"БИНОМ" в 2022г.  
2. Система координат МСК-67, система высот Балтийская.  
3. Планируемые здания показаны ориентировочно.  
4. Изменения в настоящий чертеж внесены на основании муниципального контракта от 25.04.2022 № 0163300029422000289 и технического задания.

						Постановление Администрации г.Смоленска от 30.08.19 №24.04-адм			
						Проект планировки территории под многоэтажную комплексную застройку в районе поселка Миловидово			
Изм.	Кол.уч.	Лист	№ док.	Подп.	Дата	Проект планировки территории Материалы по обоснованию	Стадия	Лист	Листов
Разработал		Солодова		В.В.В.	2022		П	2	5
Г.АП		Сидоренкова О.С.		С.С.	2022	Схема организации движения транспорта (включая транспорт общего пользования) и пешеходов, отражающая местоположение объектов транспортной инфраструктуры и учитывающая существующие и прогнозные потребности в транспортном обеспечении на территории, а также схема организации улично-дорожной сети. М 1:2000	ООО "МФЦ "БИНОМ"		