


Согласовано

Взам. инв. №

Подпись и дата

Инв. № подл.

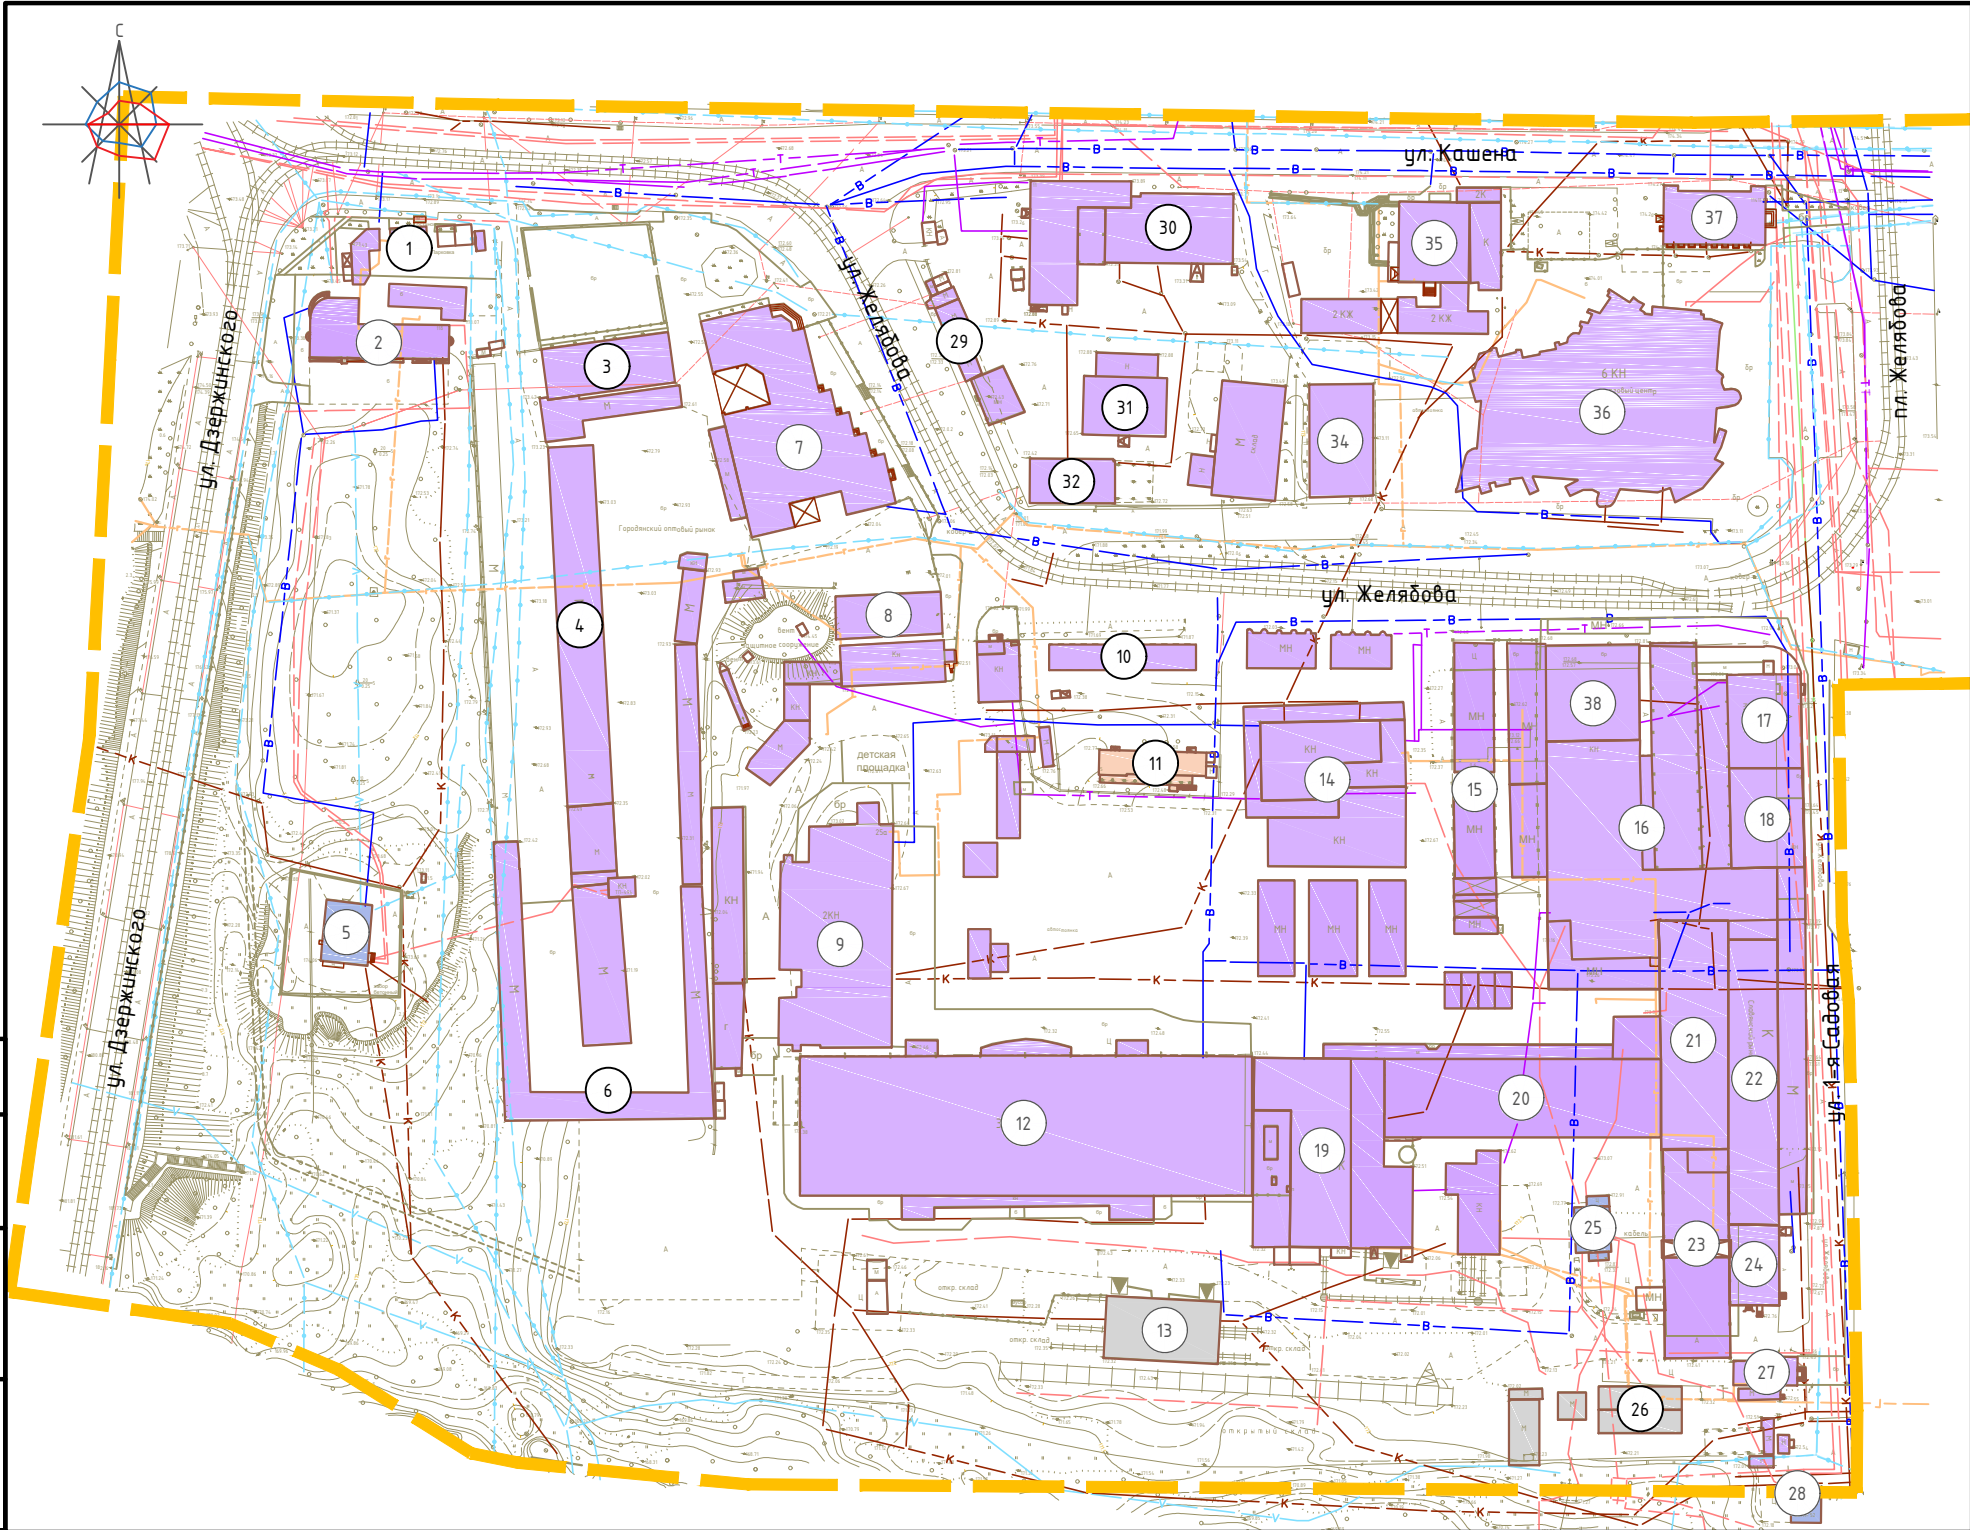

Условные обозначения

- граница территории, в отношении которой разрабатывается проект планировки
- жилые здания
- административные здания, учреждения по обслуживанию населения
- объекты инженерной инфраструктуры
- склады и сараи
- номер объекта капитального строительства

Примечание:

- Изменения в настоящий чертеж внесены на основании письма Администрации города Смоленска № 10/2222-исх от 21.10.2022 года (разработано ООО "АБ"Пространство", ГАП-Затула С.Н., разработал - Владимирова М.В.)
- Планируемые здания показаны ориентировочно;
- Категория земель - земли населенных пунктов.

Инженерная инфраструктура:

- водопровод
- теплосети
- электросети
- ливневые канализации
- газопровод
- канализация



Масштаб 1:2000

Экспликация объектов капитального строительства

№ п /п	Наименование	Площадь застройки	Этажность	Адрес
1	Торговый павильон	53	1	ул. Кашена
2	Магазин Управдом	440	2	ул. Кашена, д. 11б ст1
3	Магазин	457	1	ул. Кашена, д. 11б
4	Административное здание	1151	3	ул. Кашена, д. 11а
5	Насосная станция	200	1	ул. Дзержинского
6	Торговый ряд	1165	1	ул. Кашена, д. 11а
7	Торговый центр Городянский	1564	3	ул. Кашена, д. 11а
8	Административное здание	466	1	ул. 2-я Садовая, д. 25а к. 11
9	Торговый центр Лидер	1677	3	ул. 2-я Садовая, д. 25а
10	Торговый павильон	264	1	ул. 2-я Садовая, д. 25а
11	Жилой дом, подлежащий сносу	178	2	ул. Желябова, д. 5
12	Торговый центр Славянский	4406	3	ул. 2-я Садовая, д. 25а
13	Склад	496	1	ул. 2-я Садовая
14	Торговый центр Алексеевский Мебель	1742	3	ул. 2-я Садовая, д. 25а
15	Торговый ряд	688	1	ул. 2-я Садовая, д. 25а
16	ТКК Славянский	3207	3	ул. 2-я Садовая, д. 25а
17	ТКК Славянский	493	1	ул. 2-я Садовая, д. 25а
18	Кафе Катрин	506	3	ул. 2-я Садовая, д. 25а
19	ТКК Славянский	1893	2	ул. 2-я Садовая, д. 25а
20	ТКК Славянский	1660	2	ул. 2-я Садовая, д. 25а
21	ТКК Славянский	1138	2	ул. 2-я Садовая, д. 25а
22	ТКК Славянский	952	2	ул. 2-я Садовая, д. 25а
23	ТКК Славянский	962	2	ул. 2-я Садовая, д. 25а
24	ТКК Славянский	281	2	ул. 2-я Садовая, д. 25а
25	Трансформаторная подстанция №175	113	1	ул. 2-я Садовая
26	Склад	272	1	ул. 2-я Садовая
27	Сауна Славяночка	149	2	ул. 2-я Садовая, д. 25а/1
28	Трансформаторная подстанция №57	66	1	ул. 2-я Садовая
29	Торговый павильон	35	1	ул. Кашена, д. 11 к1
30	Административное здание	1109	2	ул. Кашена, д. 11
31	Хозяйственный корпус	443	1	ул. Желябова
32	Хозяйственный корпус	265	1	ул. Желябова
34	Магазин Инструмент-клуб	503	1	ул. Желябова, д. 1а
35	Гостиничный комплекс Держава	1025	3	ул. Кашена, д. 5а
36	Торговый центр Байкал	331	5	ул. Желябова, д. 1
37	Административное здание	392	3	ул. Кашена, д. 3а
38	Торговый дом Пятницкий	422	3	ул. 2-я Садовая, д. 25а

Изм.	Кол. уч.	Лист	№ док.	Подп.	Дата	Проект планировки и проект межевания территории в границах ул. Дзержинского – ул. Кашена – ул. 2-я Садовая – вдоль реки Днепр
ГАП	Рейзман					Проект планировки территории
Разработал	Дуля					Материалы по обоснованию
						Схема, отображающая местоположение существующих объектов капитального строительства, в том числе линейных объектов, объектов, подлежащих сносу, объектов незавершенного строительства. М 1:2000
						Стадия
						Лист
						Листов
						ДПТ
						2
						6
						ООО"МФЦ"БИНОМ"

Формат А3