
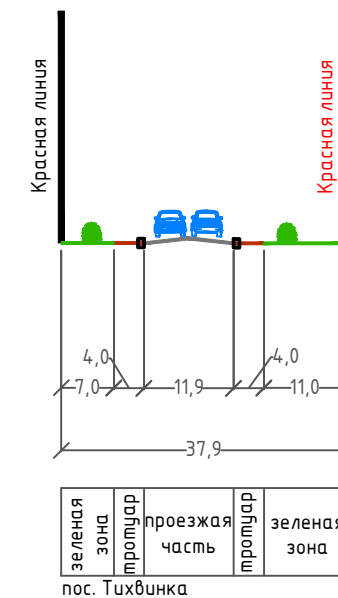


Поперечный профиль 1


Поперечный профиль 2

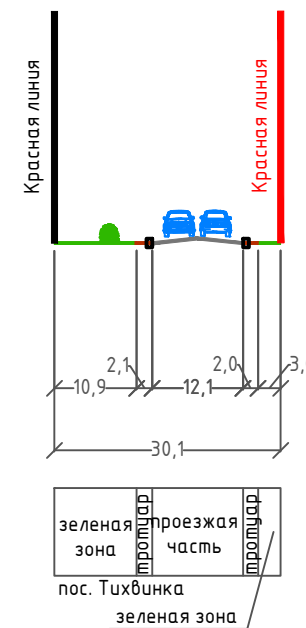

Условные обозначения

- граница территории, в отношении которой разрабатывается проект планировки
- магистральные улицы общегородского значения
- улицы местного значения в деловых и торговых зонах
- направление движения на перекрестках
- пешеходные переходы

- знак пешеходного перехода
- знак место остановки автобуса
- знак открытых автостоянки с указанием числа парковочных мест
- парковки существующие
- парковки планируемые

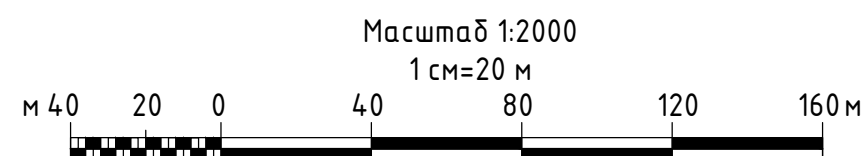

						72/12 – 2020	ППТ –МО		
						Проект планировки и проект межевания территории в границах кадастровых кварталов 67:27:0031516, 67:27:0031330, 67:27:0031312 в поселке Тихвинка в городе Смоленске			
Изм.	Кол. уч.	Лист	№ док.	Подп.	Дата	Проект планировки территории Материалы по обоснованию	Стадия	Лист	Листов
ГАП		Сидоренкова					ДПТ	3	6
Разработал		Сидоренкова				Схема организации движения транспорта и пешеходов, схема организации улично-дорожной сети. М 1:2000	ООО “МФЦ “БИНОМ”		