


Условные обозначения

- граница территории, в отношении которой разрабатывается проект планировки
- жилые здания
- административные здания, учреждения по обслуживанию населения
- объекты инженерной инфраструктуры
- склады и сараи
- 1 - номер объекта капитального строительства

Инженерная инфраструктура:

- водопровод
- теплосети
- электросети
- ливневые канализации
- газопровод
- канализация

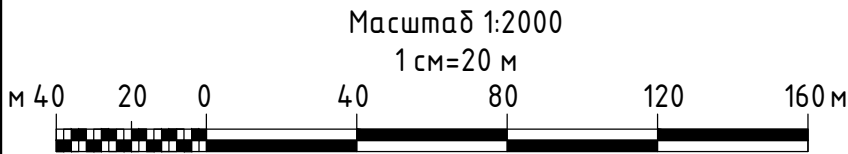

						72/12 – 2020				ППТ-МО		
						Проект планировки и проект межевания территории в границах кадастровых кварталов 67:27:0031516, 67:27:0031330, 67:27:0031312 в поселке Тихвинка в городе Смоленске						
Изм.	Кол. уч.	Лист	№ док.	Подп.	Дата	Проект планировки территории Материалы по обоснованию				Стадия	Лист	Листов
ГАП		Сидоренкова								ДПТ	2	6
Разработал		Сидоренкова								Схема, отображающая местоположение существующих объектов капитального строительства. М 1:2000		