


Условные обозначения:

- граница территории, в отношении которой разработан проект планировки
- красные линии
- уклон, %
- направление уклона
- расстояние, м
- проектная (красная) отметка
- существующая (черная) отметка

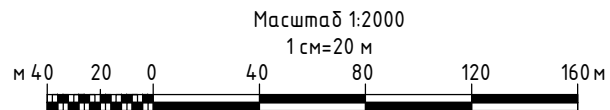

						72/12 – 2020				ППТ-МО		
						Проект планировки и проект межевания территории в границах кадастровых кварталов 67:27:0031516, 67:27:0031330, 67:27:0031312 в поселке Тихвинка в городе Смоленске						
Изм.	Кол. уч.	Лист	№ док.	Подп.	Дата	Проект планировки территории Материалы по обоснованию				Стадия	Лист	Листов
	ГАП	Сидоренкова								ДПТ	6	6
Разработал	Сидоренкова					Схема вертикальной планировки и инженерной подготовки территории. М 1:2000				ООО “МФЦ “БИНОМ”		