

Условные обозначения:

- границы территории, в отношении которой осуществляется подготовка проекта планировки
- магистральные улицы общегородского значения
- улицы в зонах жилой застройки
- разворотные площадки
- планируемые парковки
- существующие парковки
- сечение поперечного профиля
- место остановки общественного транспорта
- пешеходный переход


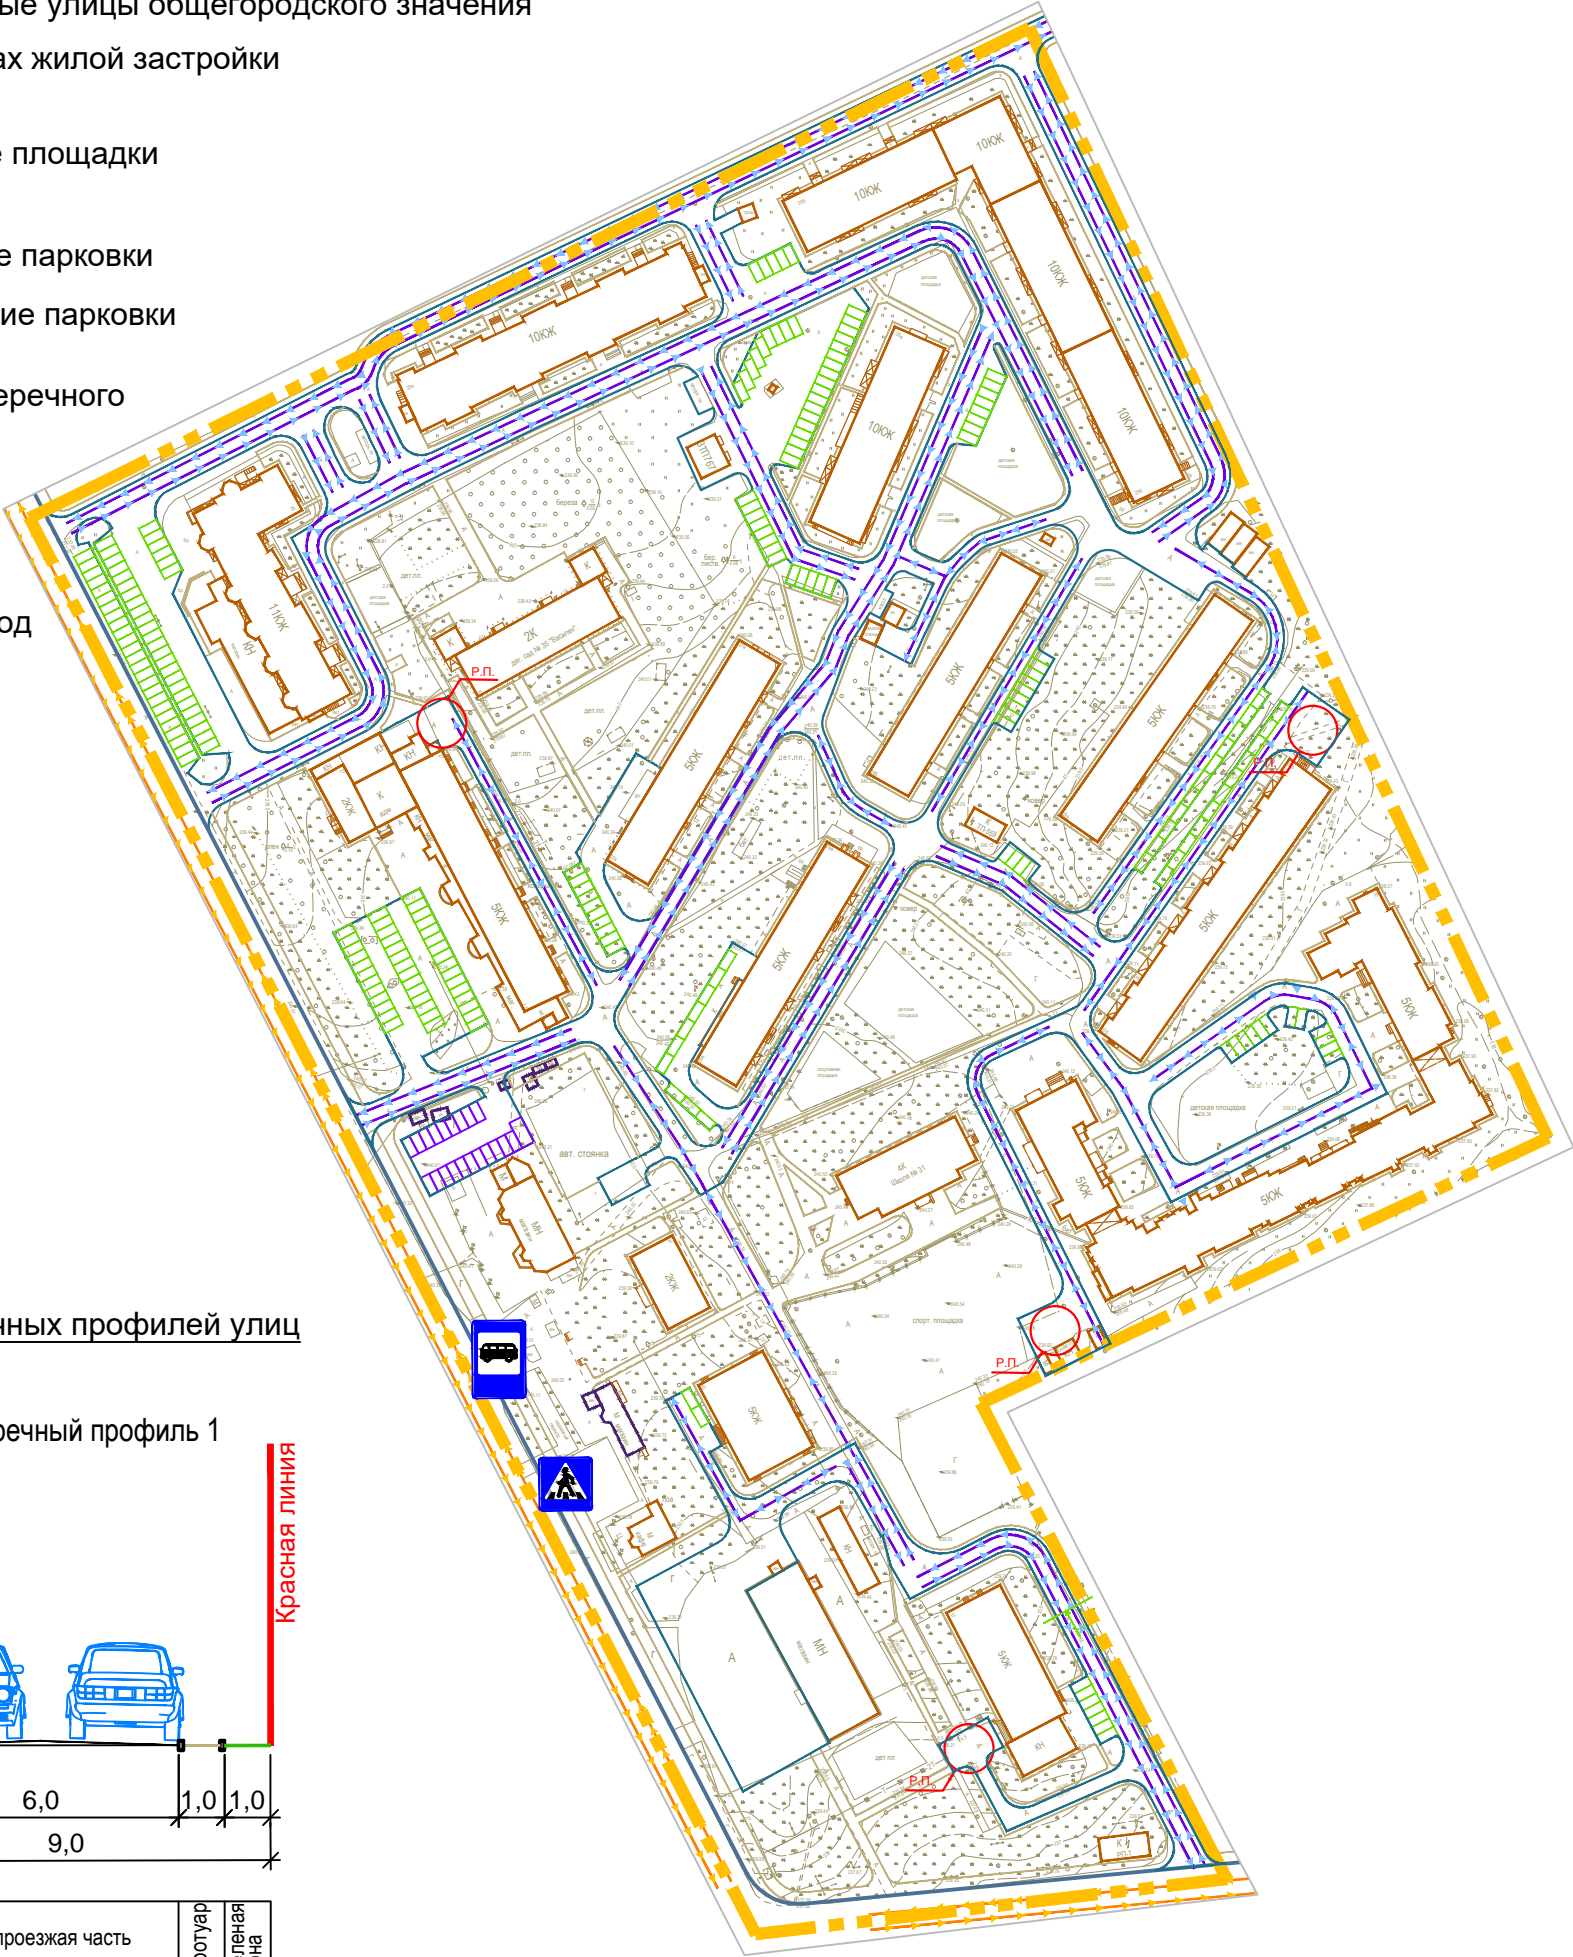




Схема поперечных профилей улиц

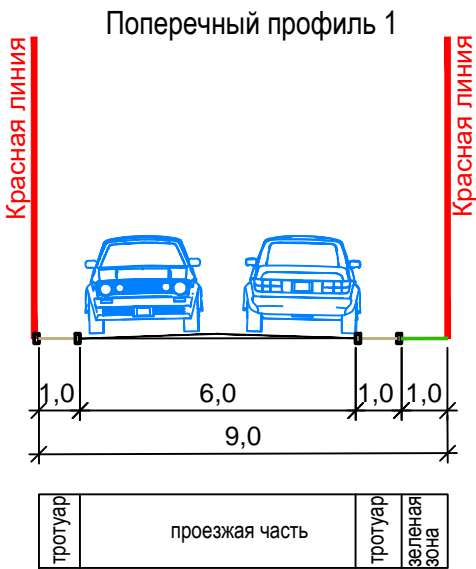

Примечание.
1. Чертеж разработан на топографической съемке М 1:1000, выполненной отделом геодезических изысканий ООО "МФЦ "БИНОМ" в 2020 г.
2. Система координат МСК-67, система высот Балтийская.

Согласовано					
Взам. инв. №					
Подпись и дата					
Инв. № подл.					

						Документация по планировке территории				
						Проект планировки и проект межевания территории в городе Смоленске в границах Рославльского шоссе - садоводческого товарищества «Смоленскгражданпроект» - садоводческого товарищества «Мичуринец» - территориальной зоны ЖЗ				
Изм.	Кол.уч.	Лист	№ док.	Подп.	Дата	Проект планировки территории Материалы по обоснованию		Стадия	Лист	Листов
Разработал		Грекова			2020			П	3	5
ГАП		Рейзман			2020	Схема организации движения транспорта и пешеходов, отражающая местоположение объектов транспортной инфраструктуры и учитывающую существующие и прогнозные потребности в транспортном обеспечении на территории, а также схема организации улично-дорожной сети М 1:2000		ООО "МФЦ "БИНОМ"		