



[illegible]

Вид часовни с юго-запада.

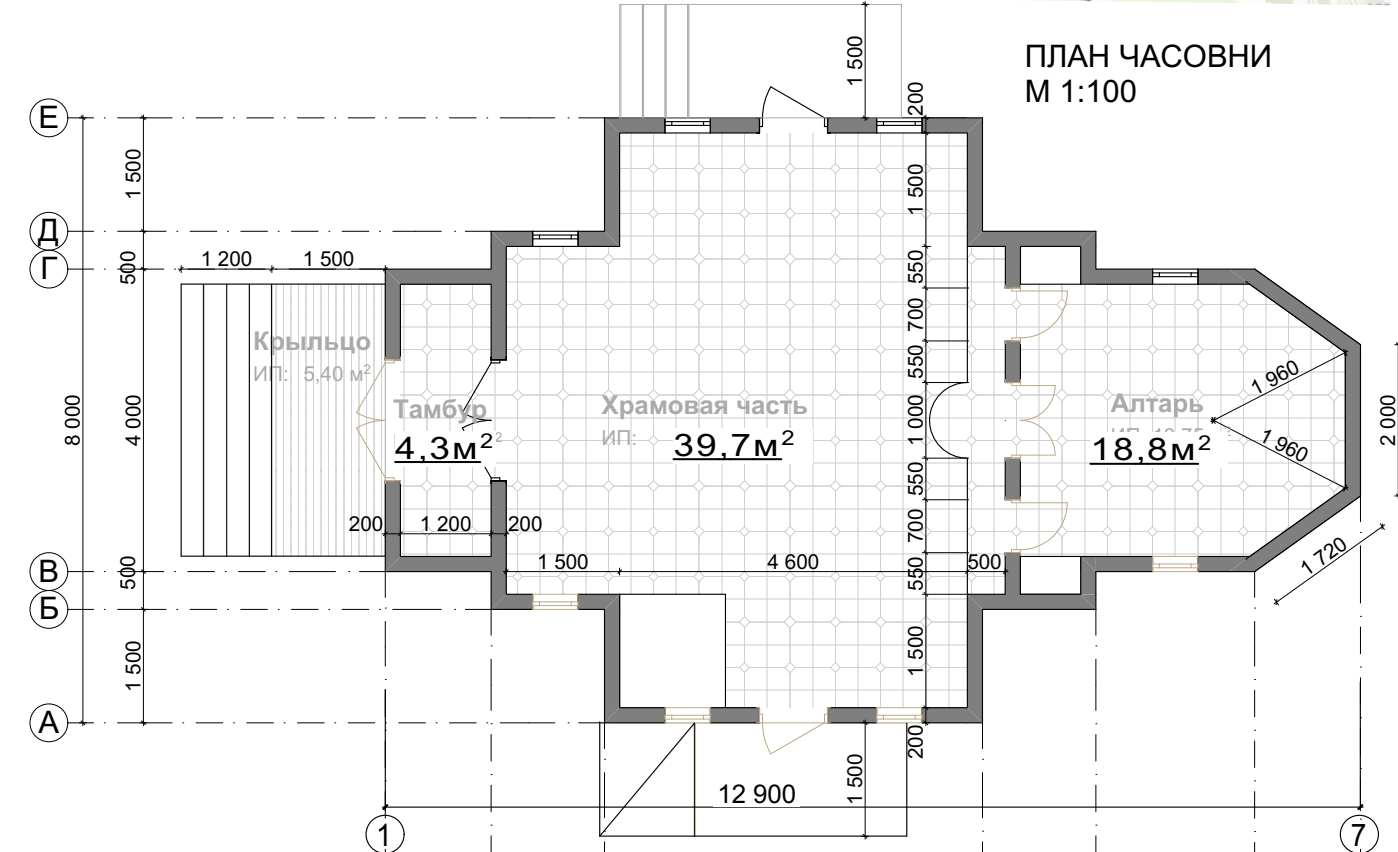

						5/2023				
						Смоленская обл. г. Смоленск, проезд Маршала Конева между д. 28 и Братским кладбищем.				
Изм.	Коп.уч.	Лист	№Док.	Подп.	Дата	Кадастровый номер з.у. 67:27:0030702:18				
						Часовня		Стадия	Лист	Листов
						в комплексе Храма Евгения Боткина		ПО	1	
Архитектор	Никешкина Т					Схема планировочной организации зем. участка. Ситуационный план.ТЭП. План часовни . Виды часовни		Проектная мастерская ООО "Город С"		