
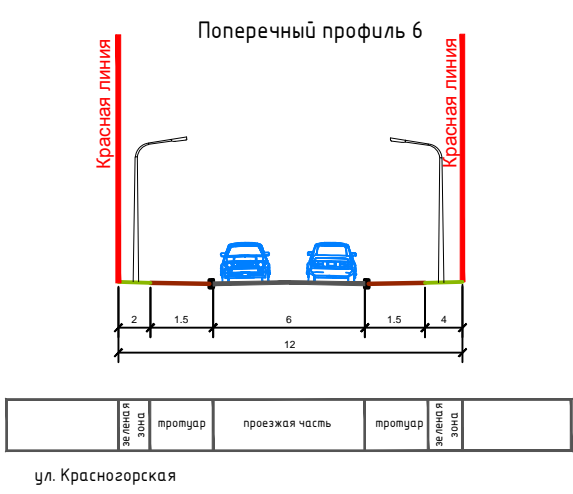
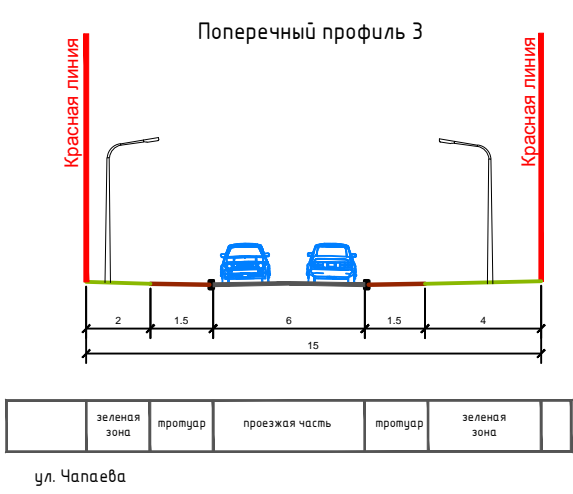
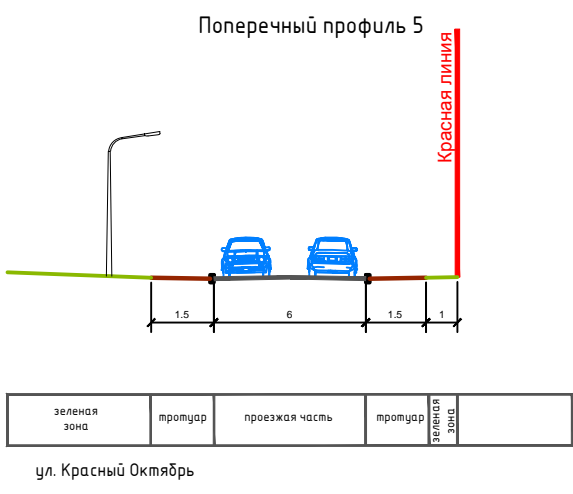
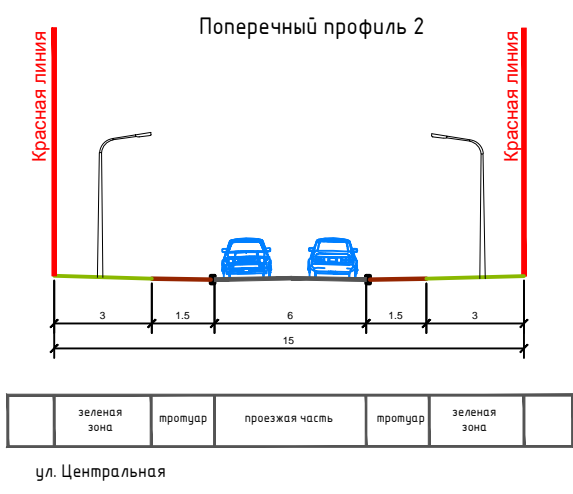
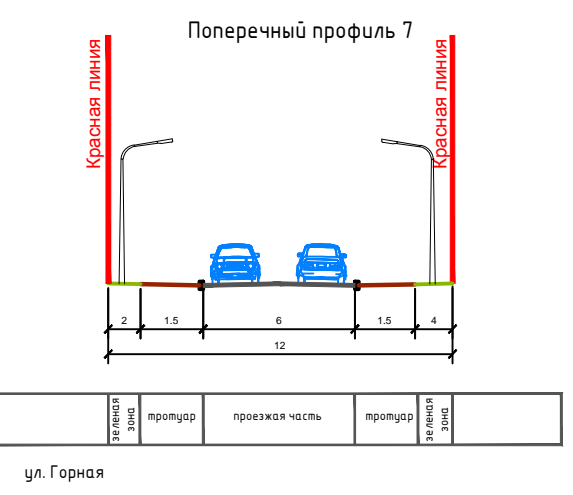
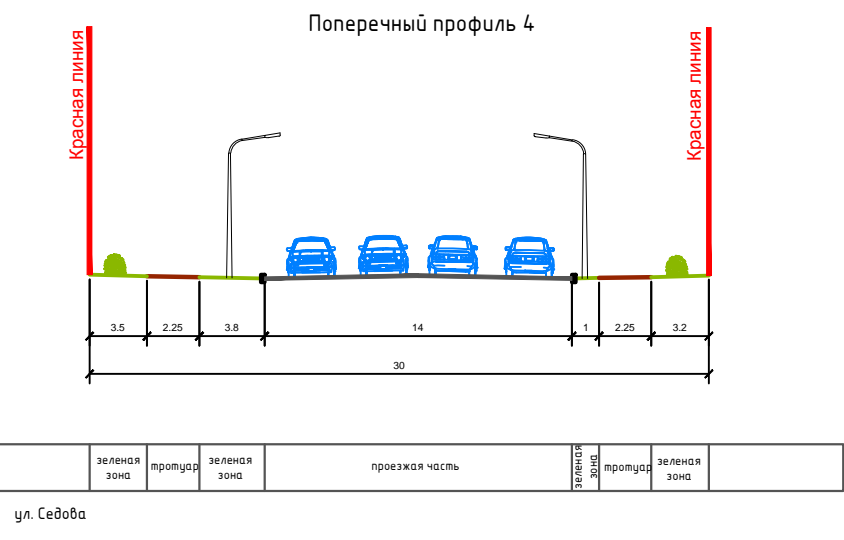


- магистральные улицы общегородского значения регулируемого движения
- улицы и дороги местного значения в жилой застройке
- пешеходные переходы
- пересечение улиц (перекрестки)
- знак пешеходного перехода
- знак место остановки автобуса
- знак открытые автостоянки с указанием числа парковочных мест
- сечение поперечного профиля
- планируемые открытые автостоянки
- планируемые открытые автостоянки для многоквартирных жилых домов

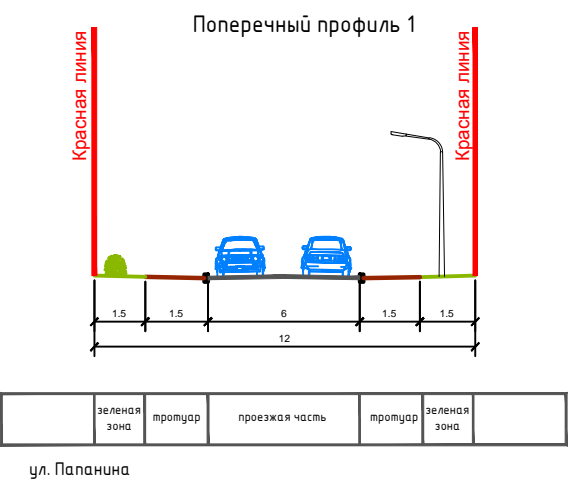

1. Чертеж разработан на топографической съемке М 1:500, выполненной отделом геодезических изысканий ООО "БИНОМ" в 2015 г.
2. Система координат МСК-67, система высот Балтийская.

Муниципальный контракт №0163300029415000489. "Разработка проекта планировки и межевания застроенных территорий г. Смоленска"					
Проект планировки территории квартала в границах улицы Седова - улицы Горной - улицы Панина - улицы Чапаева					
Изм.	Кол. уч.	Лист	№ док.	Подп.	Дата
Директор	Гаврилов				
ГАП	Рейзман				
Нач. ОГИ	Греков				
Выполнил	Ефимов				
Материалы по обоснования проекта планировки территории				Стадия	Лист
				МО	2
Схема организации движения транспорта и пешеходов. Схема организации улично-дорожной сети. М 1:2000				Листов	
				6	
				ООО "Бином"	