


Согласовано


Взам. инв. №

Подпись и дата

Инв. № подл.

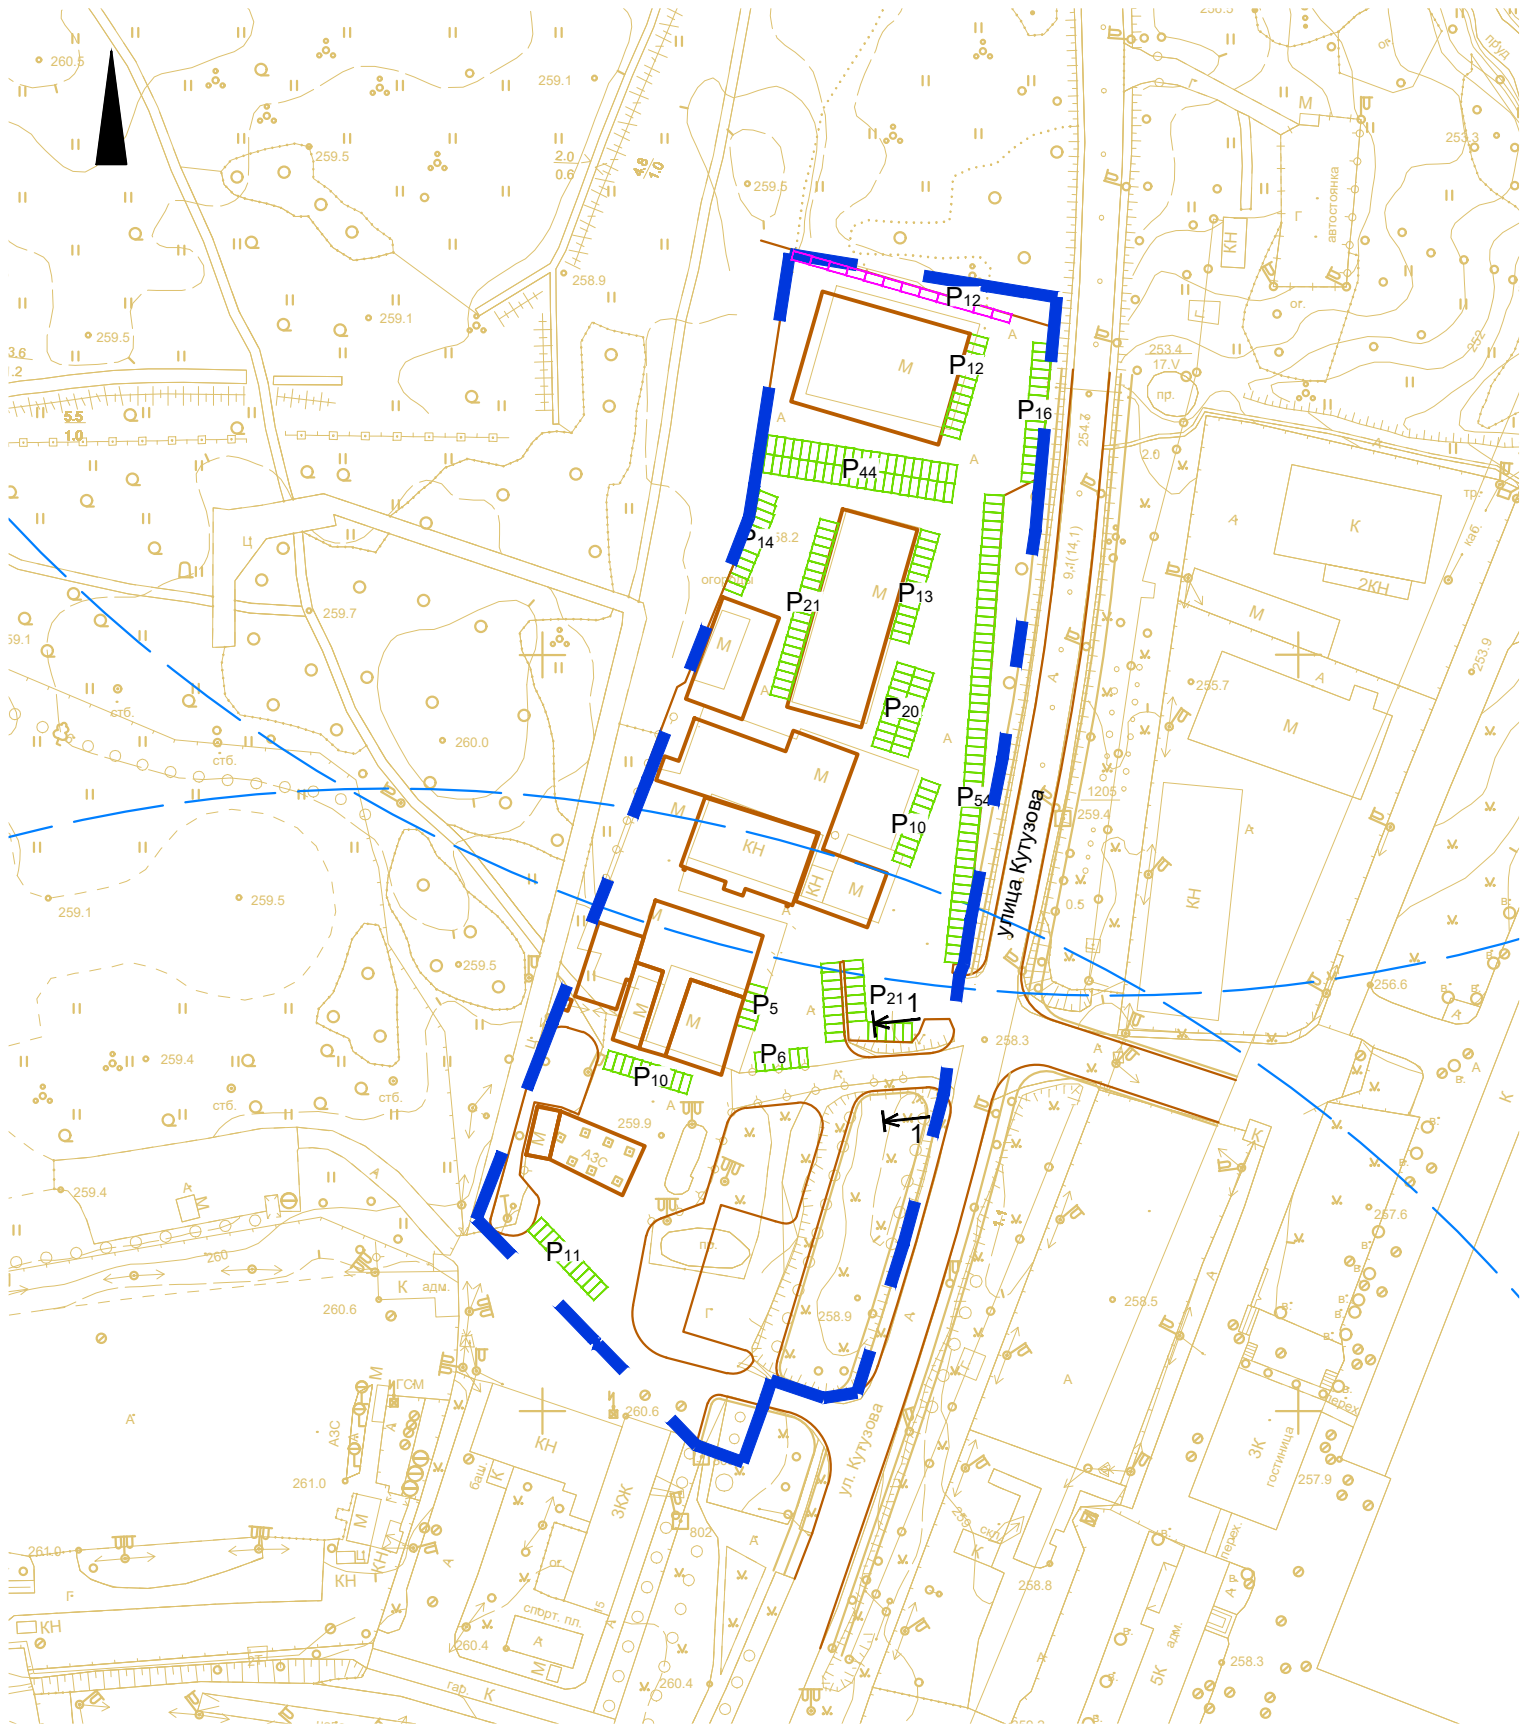


Поперечный профиль 1

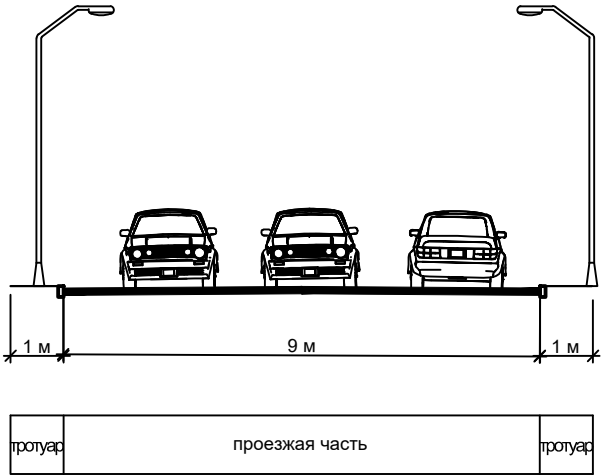

УСЛОВНЫЕ ОБОЗНАЧЕНИЯ

- ■ ■ граница разработки проекта планировки
- ▤ P<sub>10</sub> ▤ места для парковок существующие
- ▤ P<sub>10</sub> ▤ места для парковок планируемые
- ⤿ радиусы пешеходной доступности остановочных пунктов автобуса
- ← 1 место построения поперечного профиля
- дороги
- тротуары
- ▭ существующие и строящиеся объекты капитального строительства

Примечание:  
1. Система координат МСК-67, система высот Балтийская.  
2. Контуры планируемых объектов капитального строительства показаны условно.

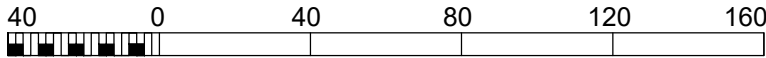

						ППТ-МО-ГЧ-2			
						Проект планировки и проект межевания территории в городе Смоленске в границах улицы Кутузова - территориальной зоны П2 - территориальной зоны Т2			
Изм.	Кол. уч.	Лист	№ док.	Подп.	Дата	Материалы по обоснованию проекта планировки территории	Стадия	Лист	Листов
Разработал	Грекова	Затула					ДПТ	2	5
						Схема организации движения транспорта и пешеходов. Схема организации улично-дорожной сети. М 1:2000			