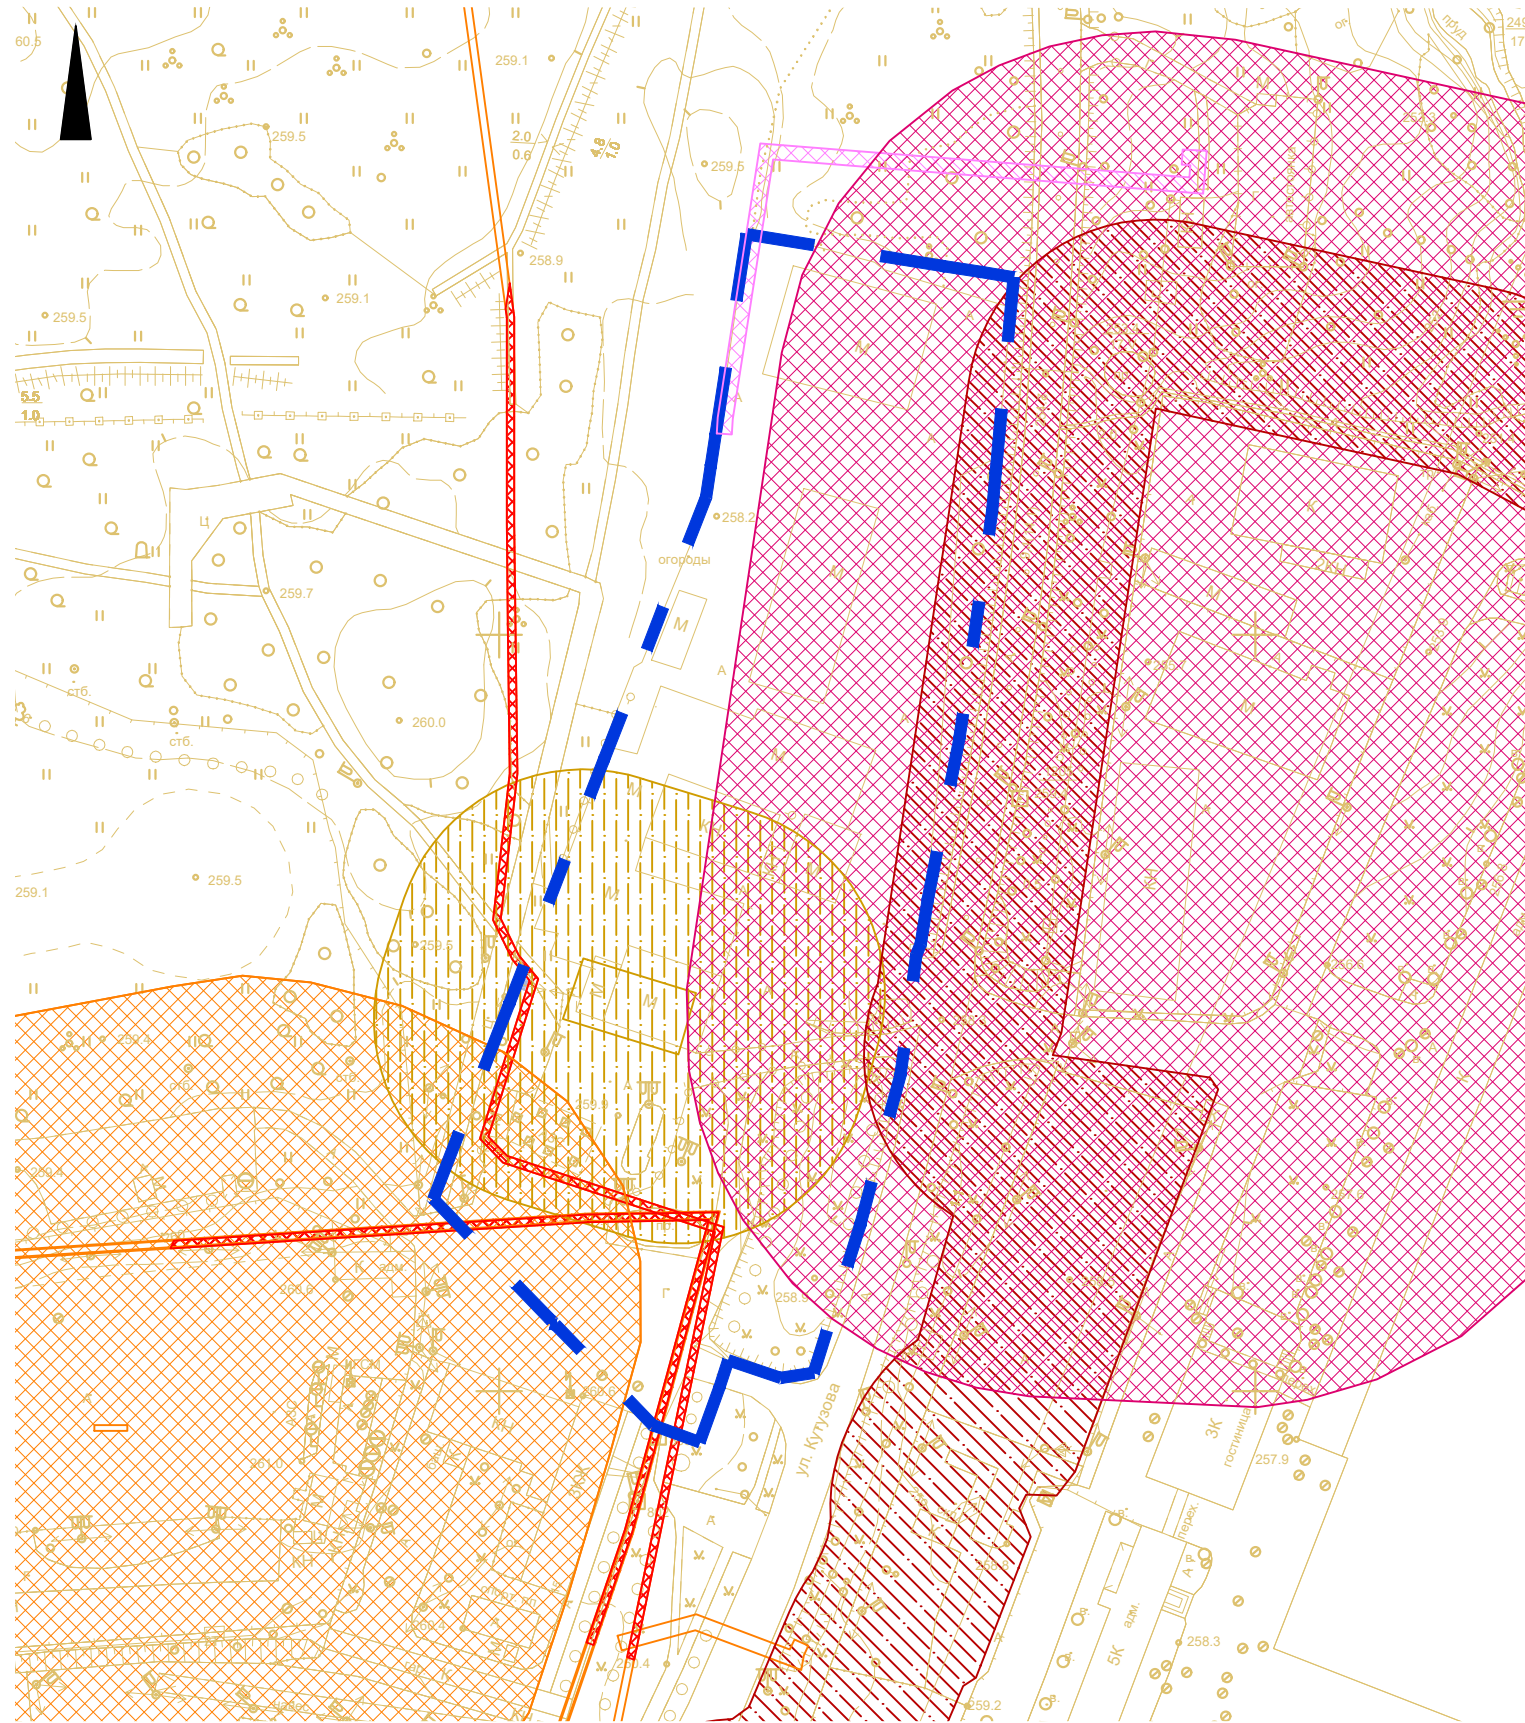


Согласовано

Взам. инв. №

Подпись и дата



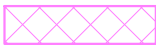

Инв. № подл.






### УСЛОВНЫЕ ОБОЗНАЧЕНИЯ




■ ■ ■ границы территории проекта планировки

Зоны с особыми условиями использования территории в соответствии с данными ЕГРН

-  Охранная зона объектов электросетевого хозяйства (реестровые номера: 67:27-6.374; 67:27-6.105; 67:27-6.107)
-  Санитарно-защитная зона для проектируемого энергоцентра (реестровый номер: 67:27-6.4294)
-  охранная зона газопровода (реестровый номер: 67:27-6.5604)
-  санитарно-защитная зона для ООО "Елизавета+" (реестровый номер: 67:27-6.5390)

Зоны с особыми условиями использования территории (ориентировочные)

-  санитарно-защитная зона коммунальных и складских объектов
-  санитарно-защитная зона промышленных предприятий
-  санитарно-защитная зона автотранспортных предприятий

						ППТ-МО-ГЧ-3			
						Проект планировки и проект межевания территории в городе Смоленске в границах улицы Кутузова - территориальной зоны П2 - территориальной зоны Т2			
Изм.	Кол. уч.	Лист	№ док.	Подп.	Дата				
Разработал		Грекова				Материалы по обоснованию проекта планировки территории	Стадия	Лист	Листов
ГАП		Затула					ДПТ	3	5
						Схема границ зон с особыми условиями использования территории. М 1:2000		ООО "АРХИТЕКТУРНОЕ БЮРО "ПРОСТРАНСТВО"	

Примечание:  
1. Система координат МСК-67, система высот Балтийская.

40 0 40 80 120 160