


Согласовано

Взам. инв. №

Подпись и дата

Инв. № подл.

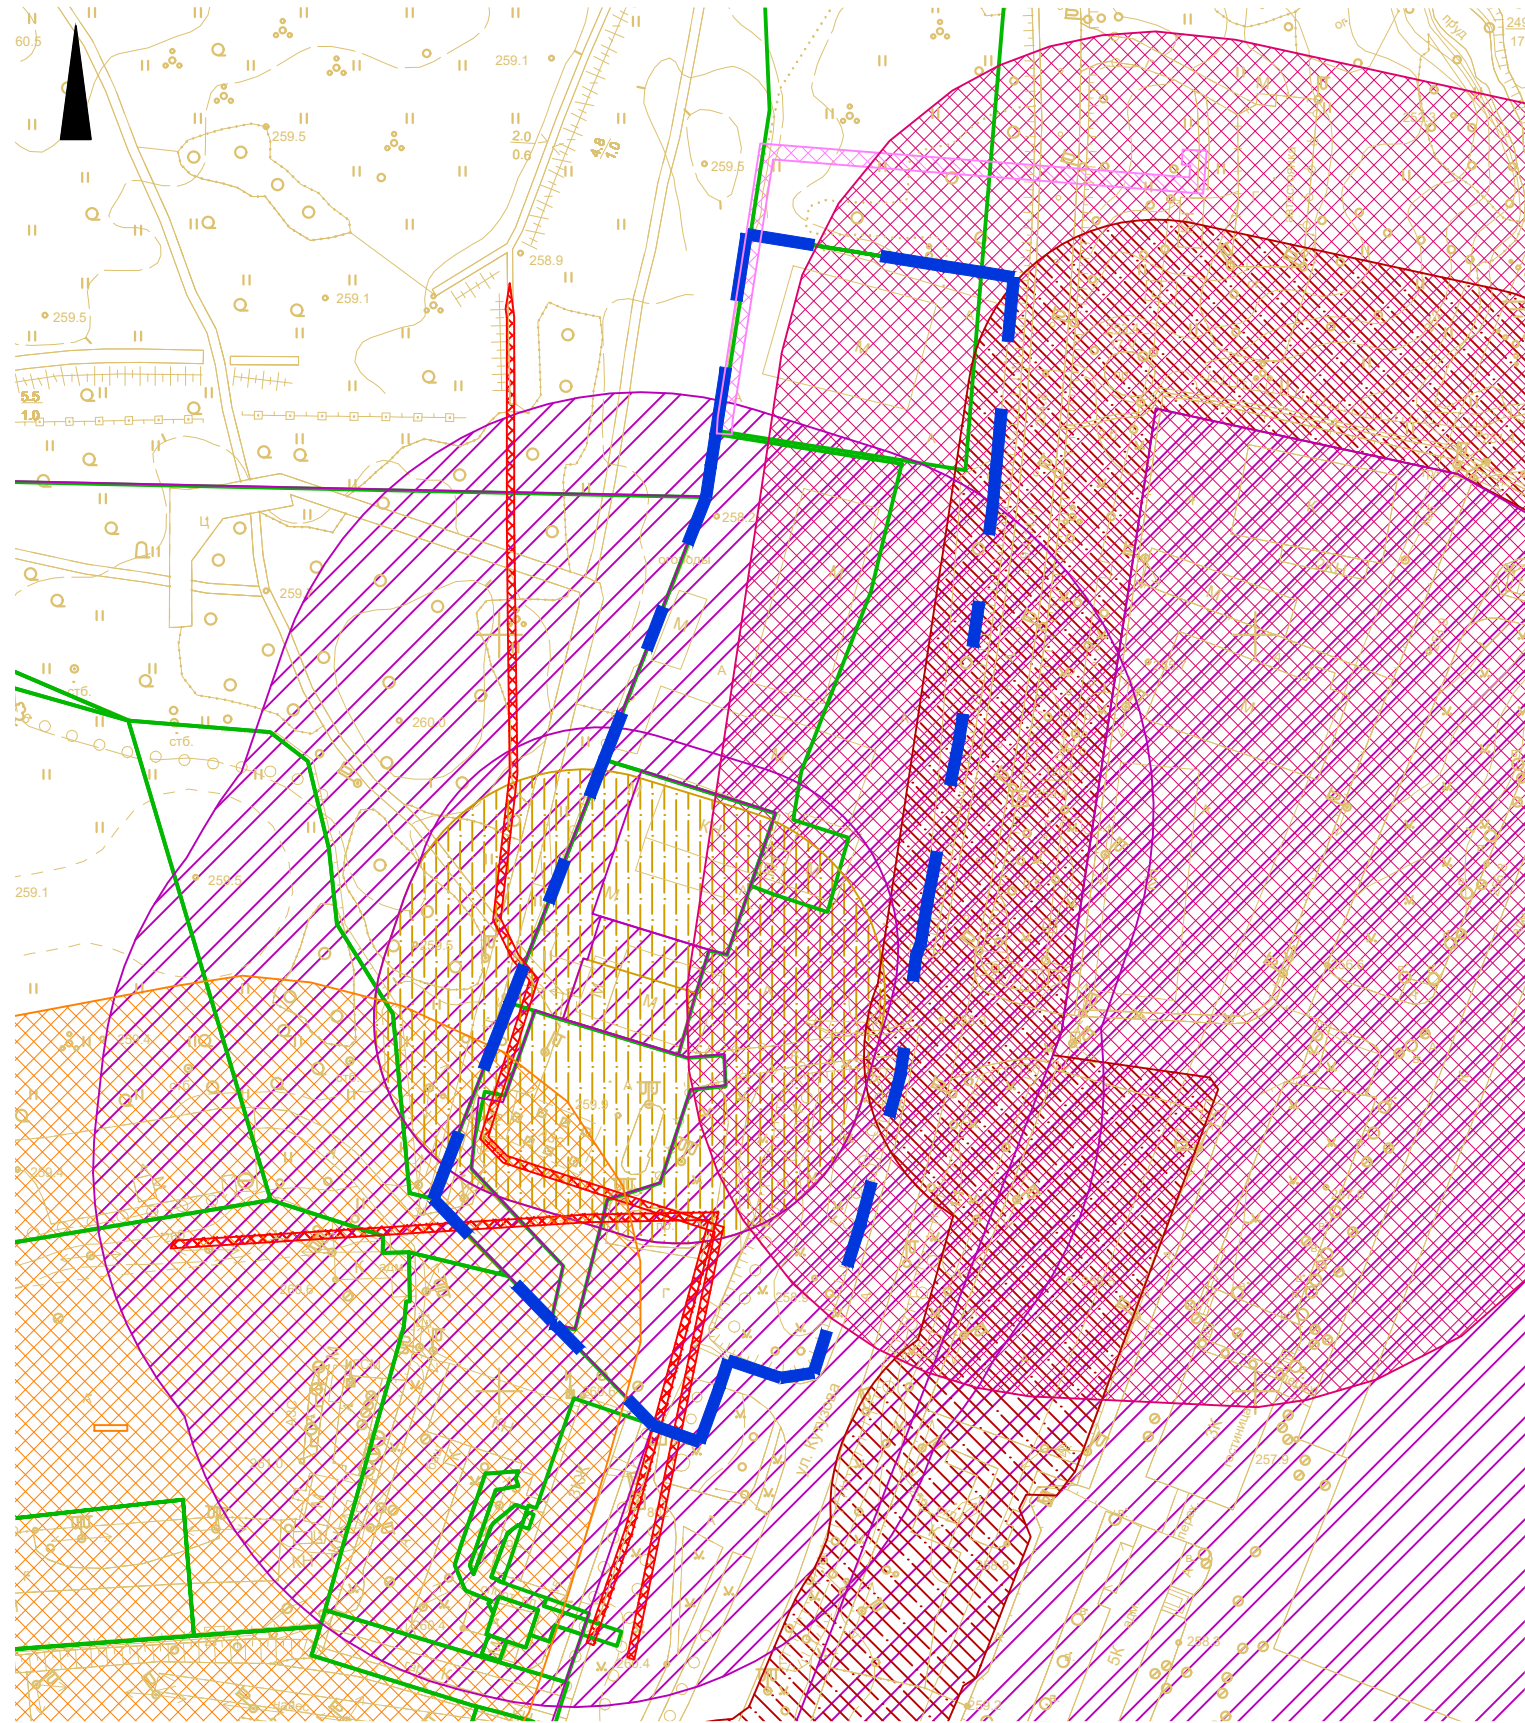

УСЛОВНЫЕ ОБОЗНАЧЕНИЯ

■ ■ ■ границы территории проекта планировки

Зоны с особыми условиями использования территории в соответствии с данными ЕГРН




- Охранная зона объектов электросетевого хозяйства (реестровые номера: 67:27-6.374; 67:27-6.105; 67:27-6.107)
- Санитарно-защитная зона для проектируемого энергоцентра (реестровый номер: 67:27-6.4294)
- охранная зона газопровода (реестровый номер: 67:27-6.5604)
- санитарно-защитная зона для ООО "Елизавета+" (реестровый номер: 67:27-6.5390)

Зоны с особыми условиями использования территории (ориентировочные)

- санитарно-защитная зона коммунальных и складских объектов
- санитарно-защитная зона промышленных предприятий
- санитарно-защитная зона автотранспортных предприятий

Примечание:
1. Система координат МСК-67, система высот Балтийская.

40 0 40 80 120 160

| | | | | | | | | | |
|------------|----------|---------|--------|---|------|--|---|--|--------|
| | | | | | | ПМТ-МО-ГЧ-2 | | | |
| | | | | | | Проект планировки и проект межевания территории в городе Смоленске в границах улицы Кутузова - территориальной зоны П2 - территориальной зоны Т2 | | | |
| Изм. | Кол. уч. | Лист | № док. | Подп. | Дата | Материалы по обоснованию проекта межевания территории | Стадия | Лист | Листов |
| Разработал | | Грекова | |  | | | ДПТ | 2 | 2 |
| ГАП | | Затула | |  | | Чертеж границ зон с особыми условиями использования территорий. М 1:2000 |  | ООО "АРХИТЕКТУРНОЕ БЮРО "ПРОСТРАНСТВО" | |
| | | | | | | | | | |
| | | | | | | | | | |