


Согласовано

Взам. инв. №

Подпись и дата

Инв. № подл.

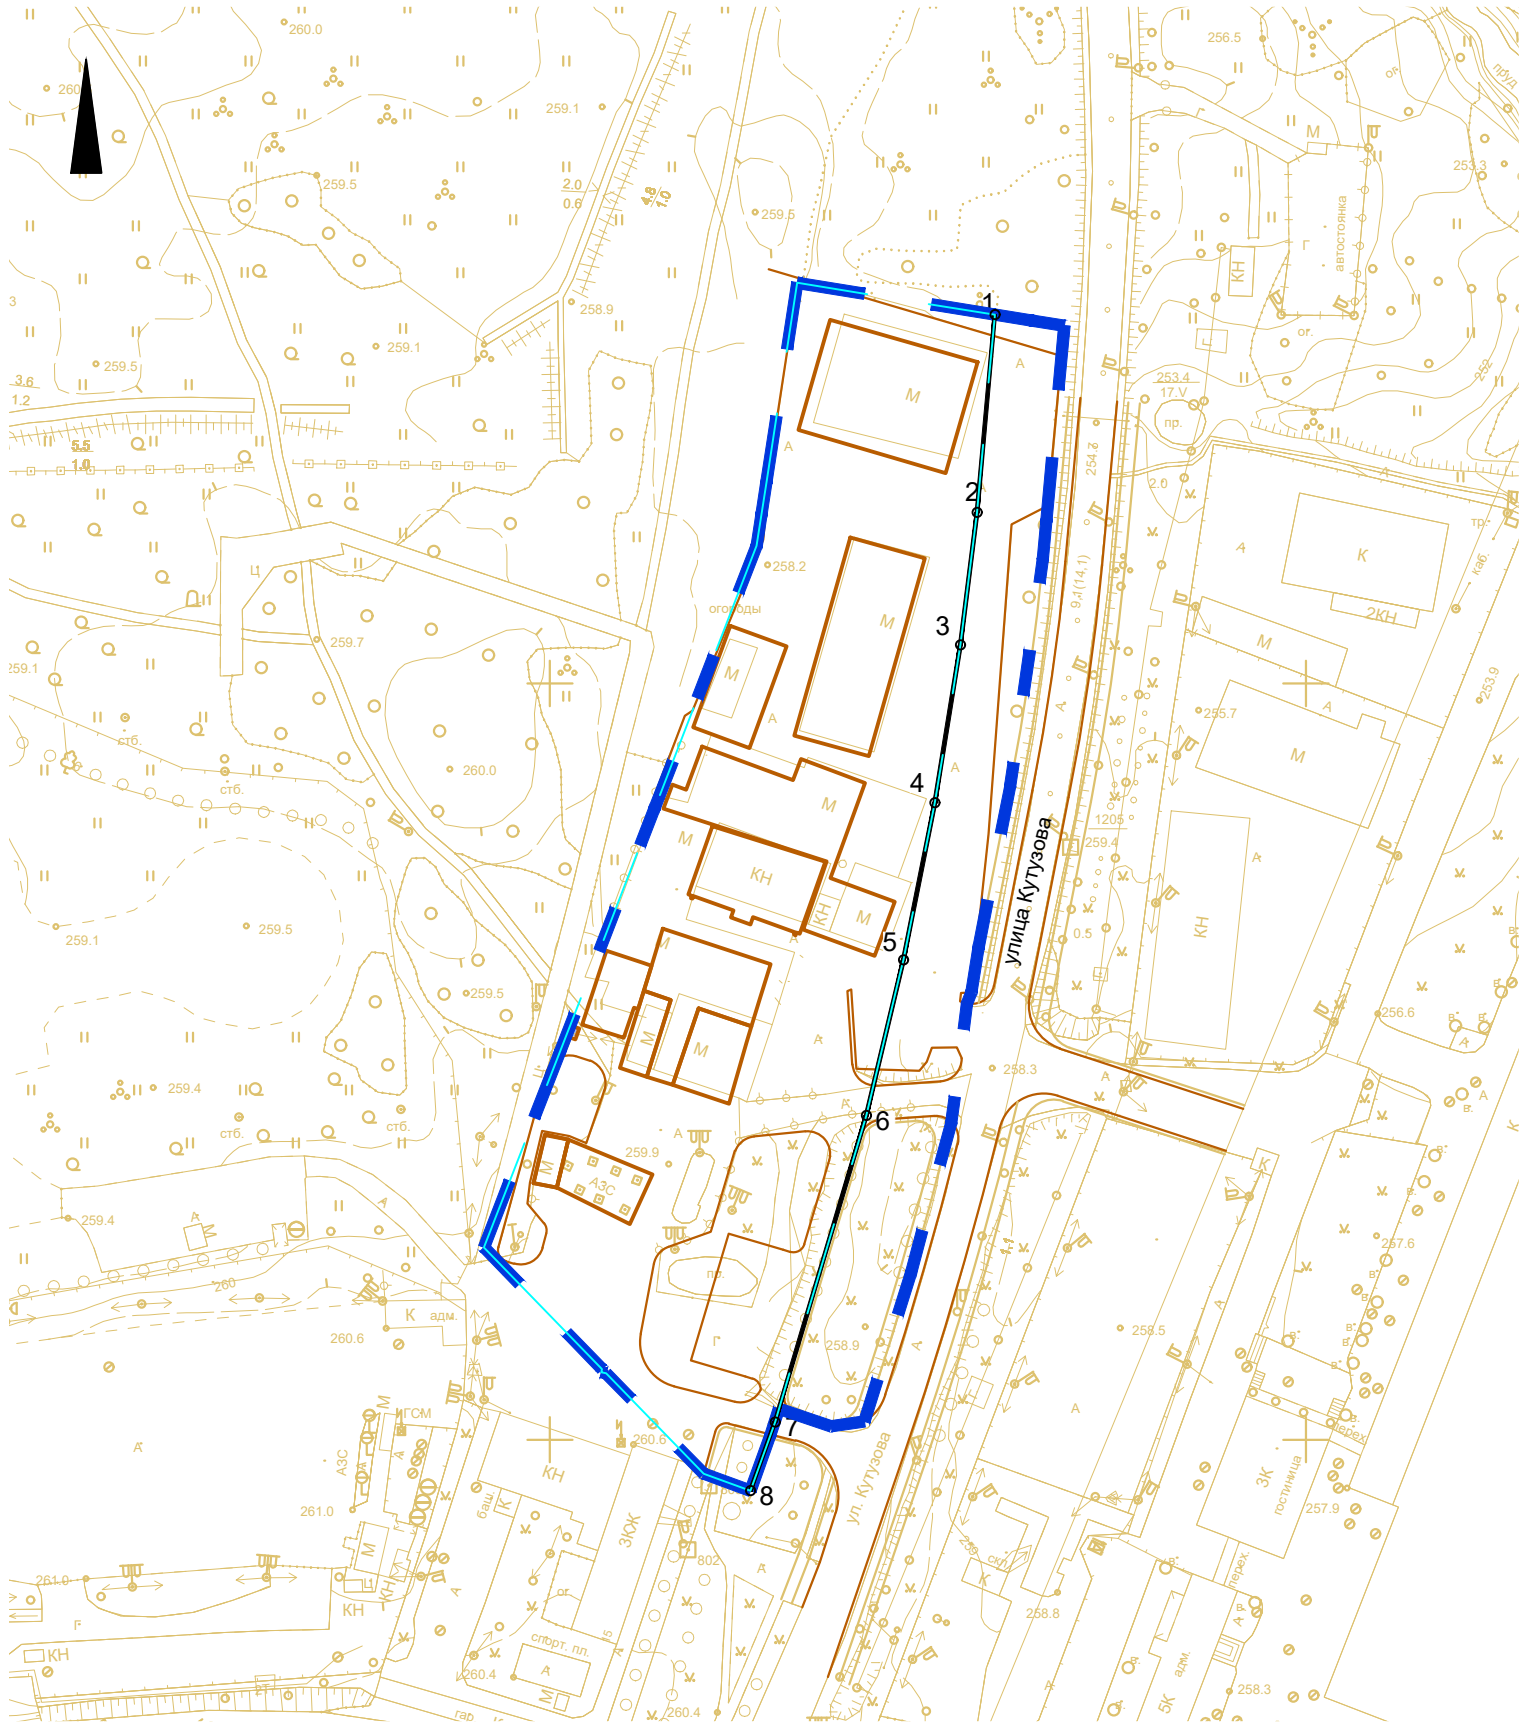




УСЛОВНЫЕ ОБОЗНАЧЕНИЯ

■ ■ границы территории проекта планировки

Предлагаемые к установлению линии градостроительного регулирования

- красная линия
- дороги
- тротуары
- существующие объекты капитального строительства
- существующие элементы планировочной структуры

ВЕДОМОСТЬ КООРДИНАТ ПОВОРОТНЫХ ТОЧЕК КРАСНЫХ ЛИНИЙ				
Номер точки	Наименование		Меры линий,м	Дир. углы
	Х	У		
1	464984.99	1222464.91	52.58	185° 9' 9"
2	464932.62	1222460.19	35.3	187° 5' 41"
3	464897.59	1222455.83	42.31	189° 12' 31"
4	464855.83	1222449.06	42.31	191° 19' 33"
5	464814.34	1222440.75	42.31	193° 25' 19"
6	464773.19	1222430.93	84.61	196° 35' 4"
7	464692.1	1222406.78	19.29	199° 45' 35"
8	464673.95	1222400.26	317.69	11° 44' 32"

						ППТ-ОЧ-ГЧ-1				
						Проект планировки и проект межевания территории в городе Смоленске в границах улицы Кутузова - территориальной зоны П2 - территориальной зоны Т2				
Изм.	Кол. уч.	Лист	№ док.	Подп.	Дата	Основная (утверждаемая) часть проекта планировки территории	Стадия	Лист	Листов	 ООО "АРХИТЕКТУРНОЕ БЮРО "ПРОСТРАНСТВО"
Разработал		Грекова					ДПТ	1	2	
		ГАП		Затула						
						Чертеж красных линий. Чертеж границ существующих и планируемых элементов планировочной структуры. М 1:2000				