


Согласовано

Взам. инв. №

Подпись и дата

Инв. № подл.

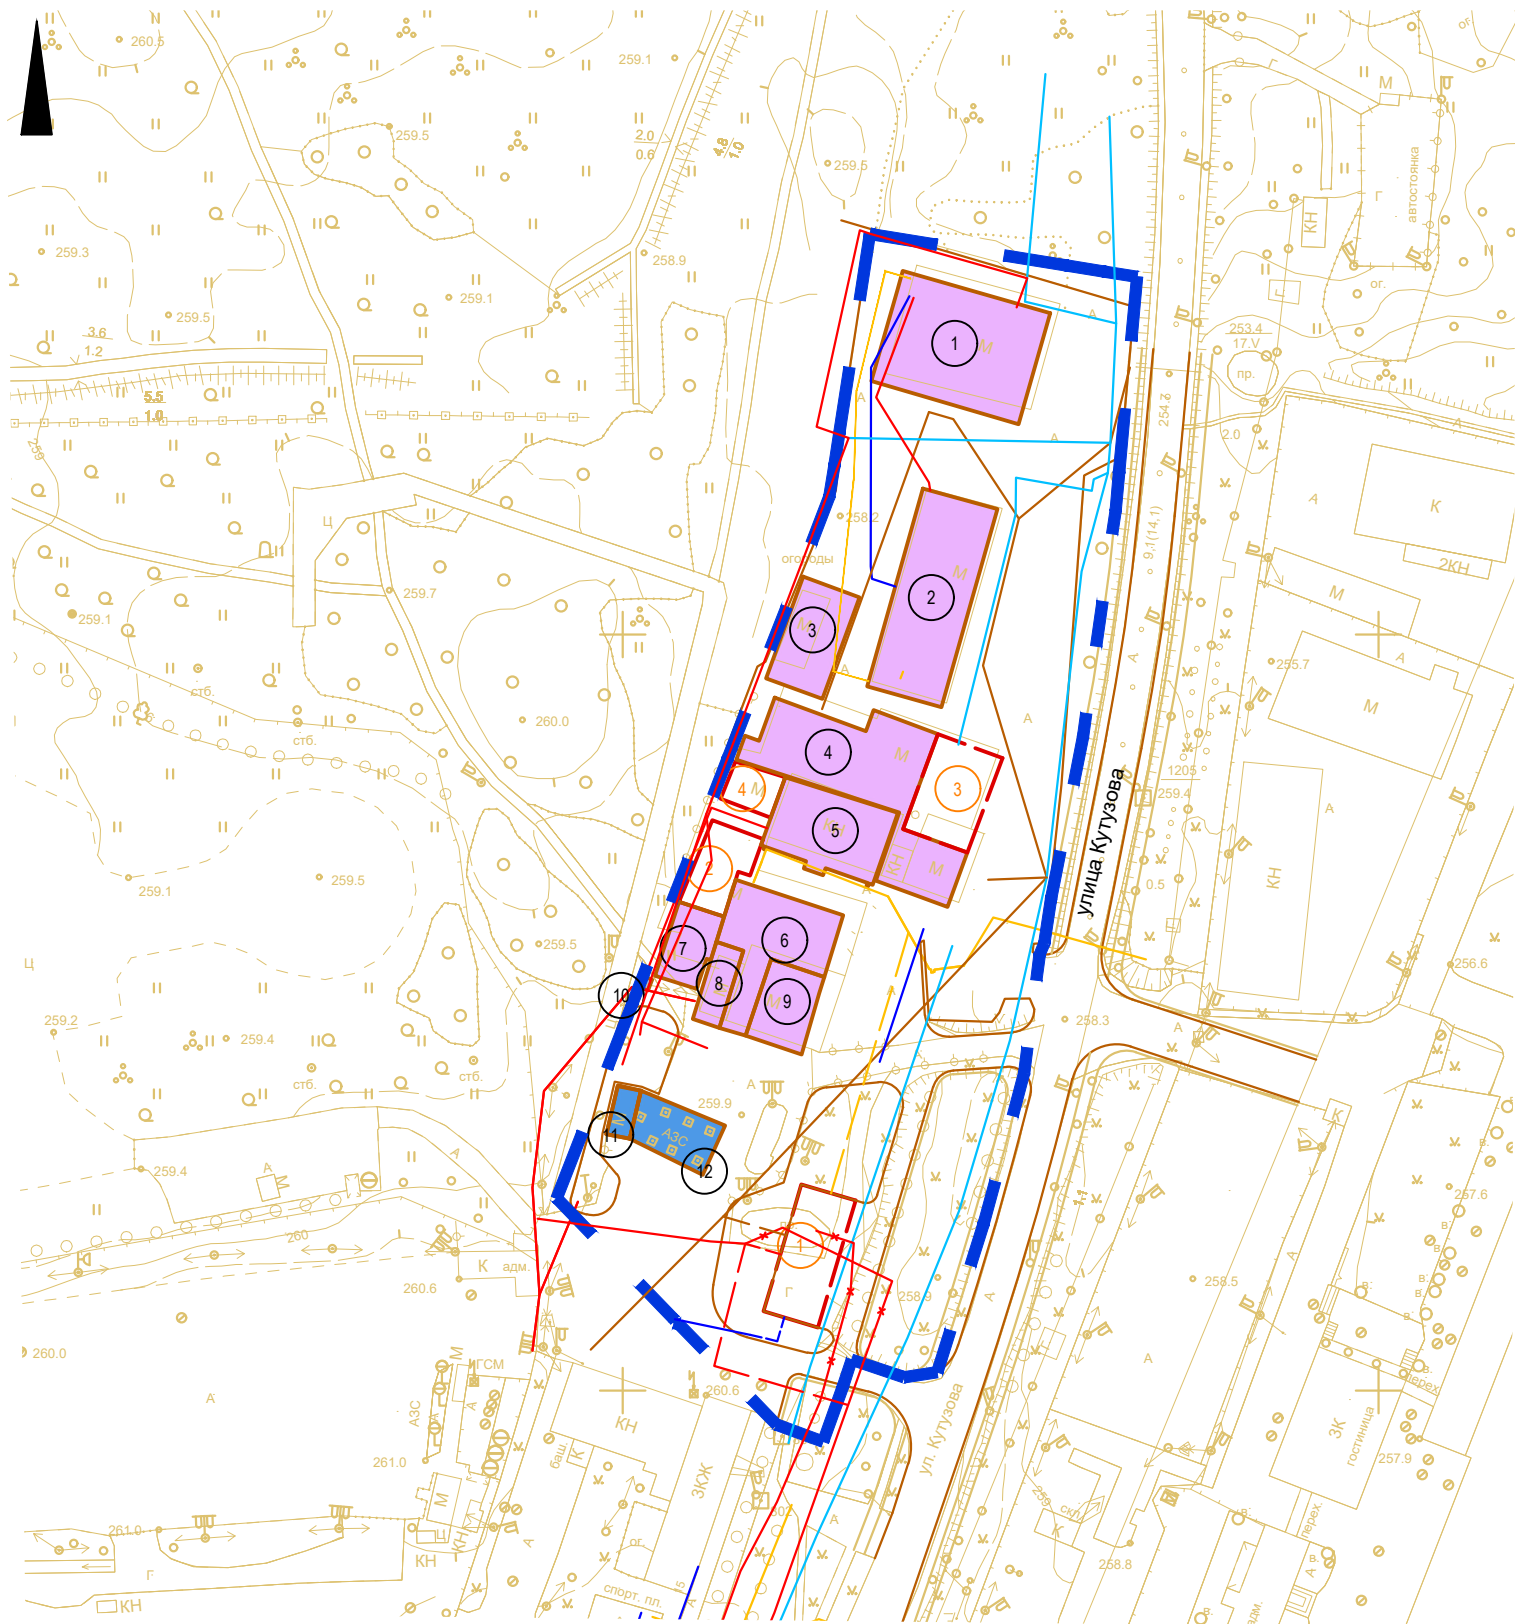

Инженерные сети

- водопровод существующий

—

газопровод существующий

—

канализация существующая

—

связь существующая

—

сети электроснабжения
- водопровод планируемый

—

газопровод планируемый

—

канализация планируемая

—

сети электроснабжения планируемые

— X —

сети электроснабжения демонтируемые

Примечание:
1. Система координат МСК-67, система высот Балтийская.
2. Контуры планируемых объектов капитального строительства показаны условно.
3. Контуры планируемых инженерных сетей показаны условно.

УСЛОВНЫЕ ОБОЗНАЧЕНИЯ

■ ■ ■ границы территории проекта планировки

Объекты капитального строительства

- объекты капитального строительства общественно-делового назначения

объекты капитального строительства, обслуживающие автотранспорт

дороги

планируемые тротуары

существующие объекты капитального строительства

планируемые к размещению объекты капитального строительства

- 1

номер существующих объектов капитального строительства

1

номер планируемых объектов капитального строительства

ЭКСПЛИКАЦИЯ СУЩЕСТВУЮЩИХ ОБЪЕКТОВ КАПИТАЛЬНОГО СТРОИТЕЛЬСТВА

№ п/п	Наименование	Площадь застройки, м²	Этажность	Адрес
1	Автосервис	1234.8	1	ул. Кутузова, д. 15В
2	Автосервис "Рено"	1112.6	1	ул. Кутузова, д. 15Б, стр. 1
3	Производственно-складской комплекс	453.6	1	ул. Кутузова, д. 15Б, стр. 3
4	Автосалон Митсубиси-Лада	1238.3	1	ул. Кутузова, д. 15Б, стр. 2
5	Станция технического обслуживания до 5 постов с административно-бытовыми помещениями	627.2	1	ул. Кутузова, д. 15А, стр. 2
6	Вспомогательное здание	671.8	1	ул. Кутузова, д. 15А, стр. 3
7	Кузовной цех	250.2	1	ул. Кутузова, д. 15А стр. 5
8	Автосервис "Покровский"	159.3	1	ул. Кутузова, д. 15А, стр. 4
9	Автосалон в составе комплекса автосервиса "Покровский"	324.8	2	ул. Кутузова, д. 15А, стр. 1
10	Трансформаторная подстанция ТП-30-6/0,4 кВ	7.1	1	ул. Кутузова, д. 15А, стр.6
11	Автомобильная заправочная станция "Газпром"	82.8	1	ул. Кутузова, д. 15А
12	Автомобильная заправочная станция "Газпром"	309.7	-	ул. Кутузова, д. 15А

ЭКСПЛИКАЦИЯ ПЛАНИРУЕМЫХ ОБЪЕКТОВ КАПИТАЛЬНОГО СТРОИТЕЛЬСТВА

№ п/п	Наименование	Площадь застройки, м²	Этажность	Адрес
1	Автомобильный салон	-	-	ул. Кутузова
2	Автомобильный салон	-	-	ул. Кутузова
3	Автомобильный салон	-	-	ул. Кутузова
4	Автомобильный салон	-	-	ул. Кутузова

ППТ-МО-ГЧ-4

Проект планировки и проект межевания территории в городе Смоленске в границах улицы Кутузова - территориальной зоны П2 - территориальной зоны Т2

Изм.	Кол.уч.	Лист	№ док.	Подп.	Дата	Материалы по обоснованию проекта планировки территории	Стадия	Лист	Листов
Разработал	Грекова	Затула					ДПТ	4	5
						Схема, отображающая местоположение существующих объектов капитального строительства, в том числе линейных объектов, объектов, подлежащих сносу, объектов незавершенного строительства. Варианты планировочных решений застройки территории. М 1:2000	<div><div></div>ООО "АРХИТЕКТУРНОЕ БЮРО "ПРОСТРАНСТВО"</div>		

Формат А3