




ФРАГМЕНТ КАРТЫ ФУНКЦИОНАЛЬНЫХ ЗОН ГОРОДА СМОЛЕНСКА ГЕНЕРАЛЬНОГО ПЛАНА ГОРОДА СМОЛЕНСКА

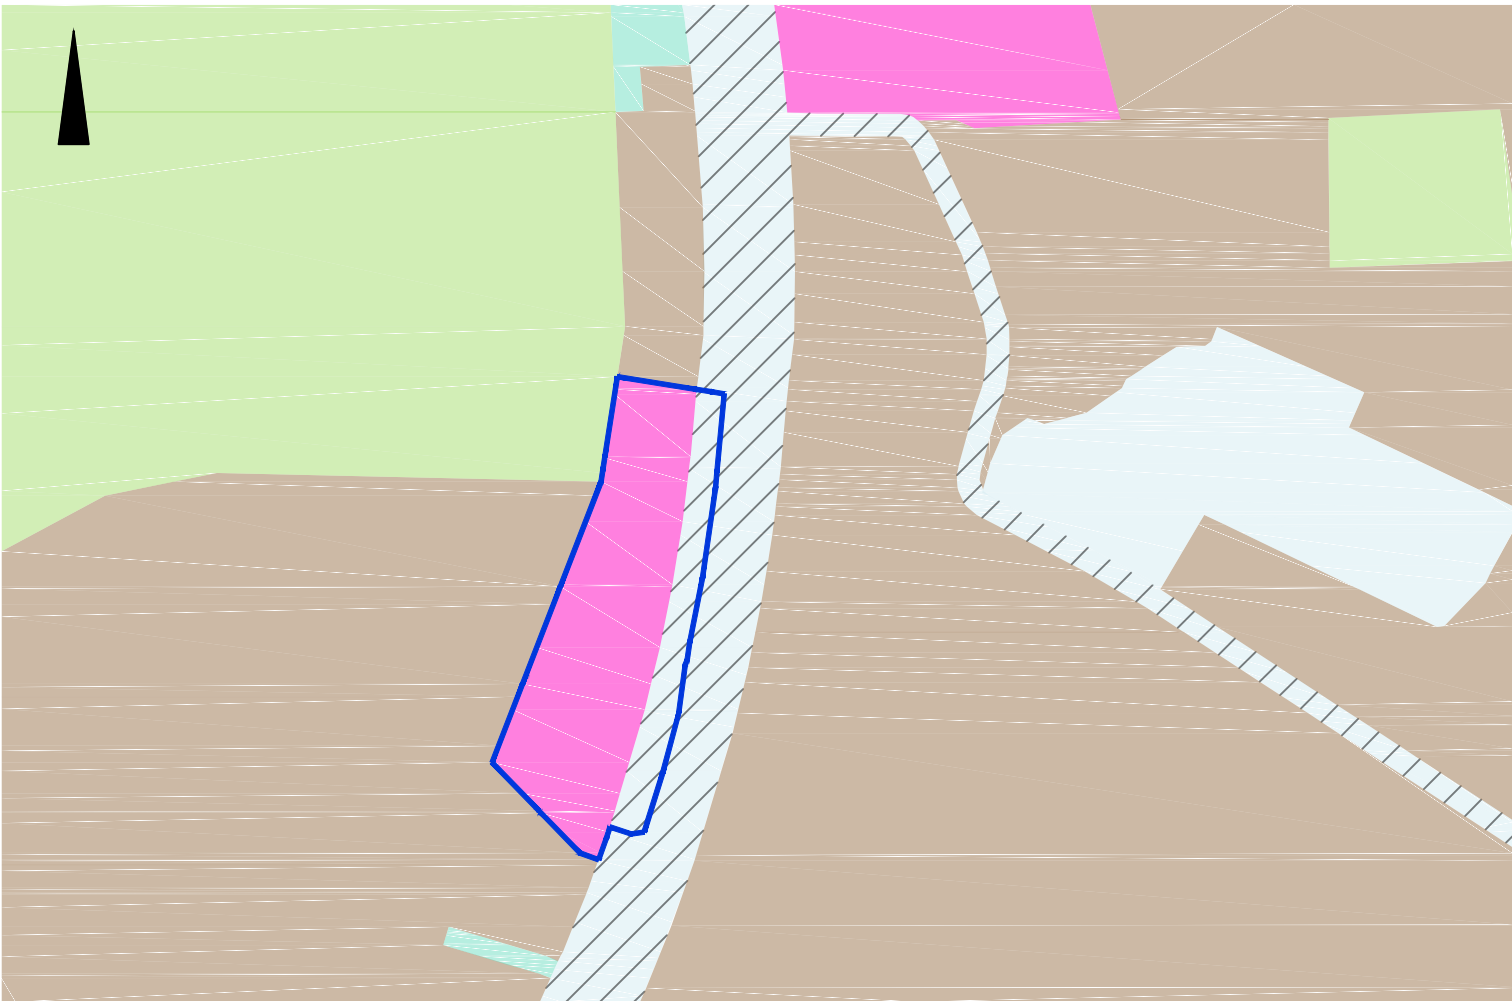

ФРАГМЕНТ КАРТЫ ГРАДОСТРОИТЕЛЬНОГО ЗОНИРОВАНИЯ. ГРАНИЦЫ ТЕРРИТОРИАЛЬНЫХ ЗОН ПРАВИЛ ЗЕМЛЕПОЛЬЗОВАНИЯ И ЗАСТРОЙКИ ГОРОДА СМОЛЕНСКА

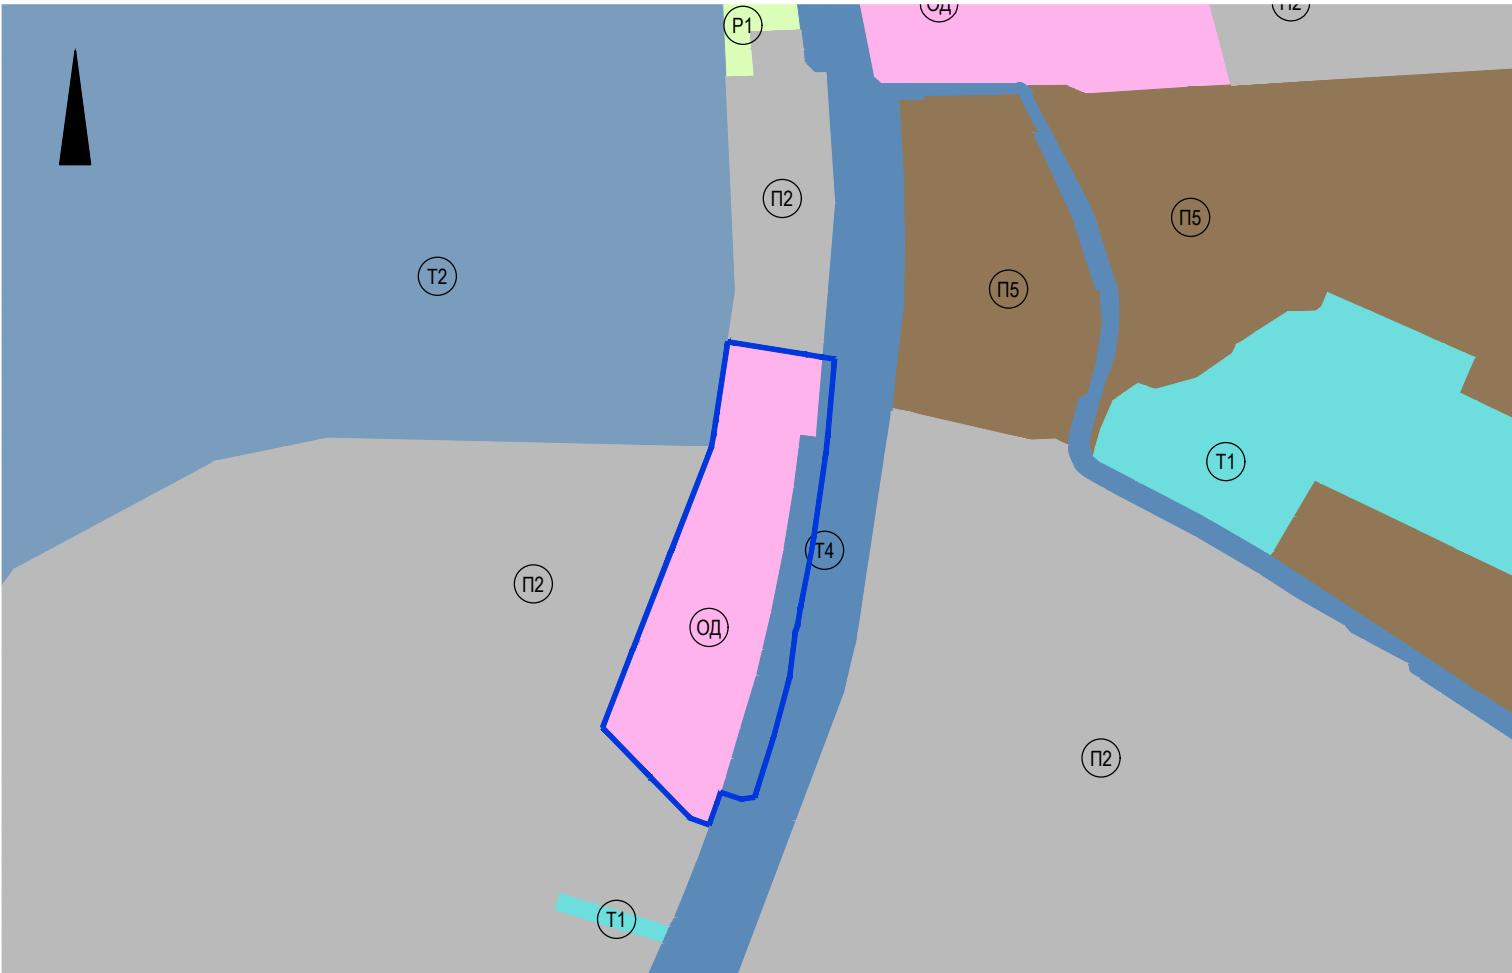

СИТУАЦИОННЫЙ ПЛАН

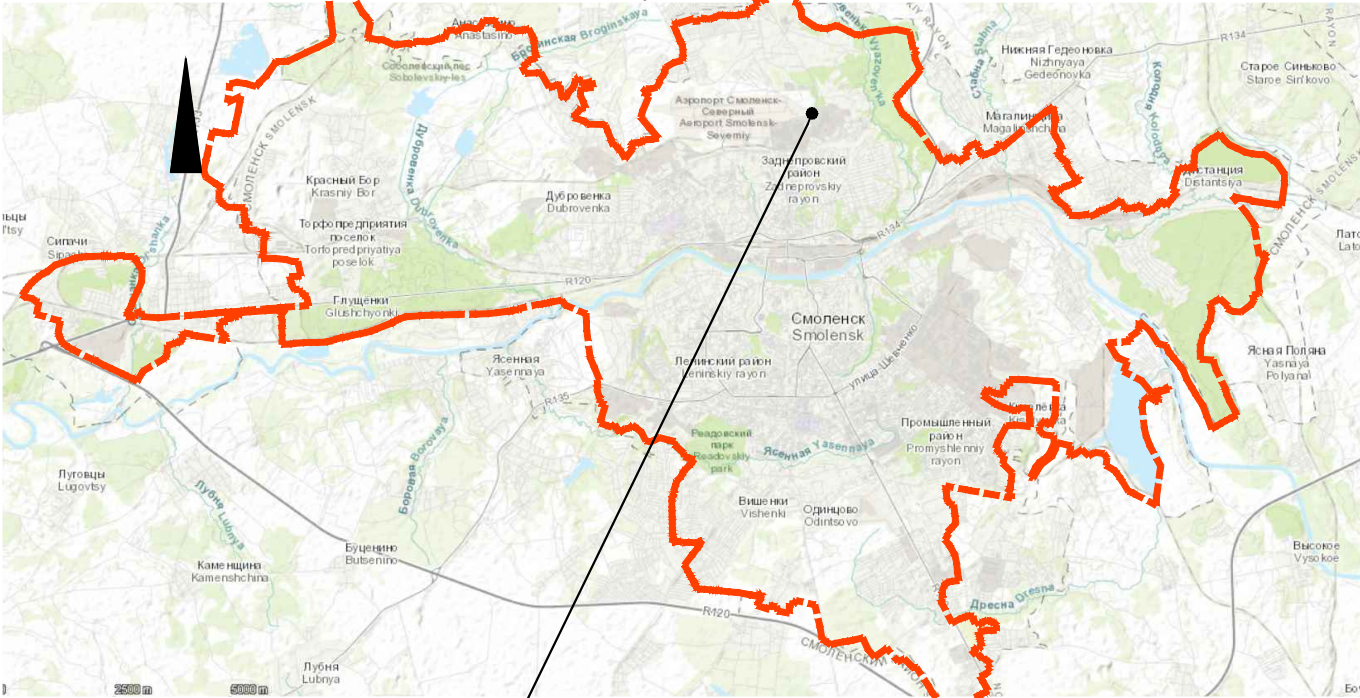

место разработки проекта планировки

УСЛОВНЫЕ ОБОЗНАЧЕНИЯ


- граница города Смоленска
- границы территории проекта планировки

Условные обозначения по генеральному плану города Смоленска

- общественно-деловая зона
- зона рекреационного назначения
- зона производственного назначения
- зона специального назначения
- зона транспортной инфраструктуры
- планируемая зона транспортной инфраструктуры

Условные обозначения по Правилам землепользования и застройки города Смоленска

- ОД - зона размещения объектов общественно-делового назначения
- P1 - зона рекреационно-природных территорий
- T1 - зона размещения гаражей и предприятий автосервиса
- T2 - зона воздушного транспорта
- T4 - зона размещения улично-дорожной сети города Смоленска
- P2 - зона размещения производственных объектов II - V классов санитарной классификации
- P5 - зона размещения производственных объектов V класса санитарной классификации

						ППТ-МО-ГЧ-1			
						Проект планировки и проект межевания территории в городе Смоленске в границах улицы Кутузова - территориальной зоны П2 - территориальной зоны Т2			
Изм.	Кол. уч.	Лист	№ док.	Подп.	Дата				
Разработал	Грекова					Материалы по обоснованию проекта планировки территории	Стадия	Лист	Листов
ГАП	Затула						ДПТ	1	5
						Фрагмент карты планировочной структуры территории городского округа с отображением границ элементов планировочной структуры	 ООО "АРХИТЕКТУРНОЕ БЮРО "ПРОСТРАНСТВО"		