

Условные обозначения:

- граница проектирования
- красные линии, фактически существующие, координируемые
- линии регулирования застройки
- красные линии за границей проектирования
- границы земельных участков, стоящих на учете в ЕГРН
- границы земельных участков, стоящих на учете в ЕГРН, изменяемые
- границы образуемых земельных участков

- участки под многоквартирные жилые здания
- участки под индивидуальные жилые здания
- участки под административные здания, учреждения по обслуживанию населения
- участки под образовательные учреждения
- участки под объекты инженерной инфраструктуры
- участки под гаражи и стоянки
- участки под благоустройство, скверы и проезды
- участки для целей, не связанных со строительством
- участки под производственными зданиями
- участки под блокированные жилые зданиями
- участки под улично-дорожную сеть

- номер земельного участка по экспликации
- номер публичных сервитутов по экспликации


- реконструируемые детские площадки
- реконструируемые спортивные площадки
- расширяемые дороги

- разворотные площадки
- эскарповки

- ССЗ промышленных предприятий
- ССЗ автотранспортных предприятий
- ССЗ объектов коммунально-бытового назначения
- ССЗ КНС
- охранный зона ВЛ-110 КВ
- охранный зона ВЛ-35 КВ
- водоохранная зона
- береговая полоса
- зоны действия публичных сервитутов для прохода или проезда через земельный участок

Примечание.

- Чертеж разработан на топографической съемке М 1:1000, выполненной отделом геодезических изысканий ООО "БИНОМ" в 2015 г.
- Система координат МСК-67, система высот Балтийская.
- Изменения в данный чертеж внесены на основании постановления Администрации города Смоленска от 30.03.2021 № 648-адм.
- Изменения в данный чертеж внесены на основании постановления Администрации города Смоленска от 22.03.2021 № 578-адм.
- Изменения в данный чертеж внесены на основании постановления Администрации города Смоленска от 18.10.2021 № 2624-адм и письма администрации города Смоленска от 13.12.2021 № 3695-адм.
- Изменения в настоящий чертеж внесены на основании п.4 Постановления Правительства РФ от 29 декабря 2022 г. № 2500 (Разработано ООО "АБ"Пространство", ГАП - Затула С.Н., разработал - Владимирова М.В.)

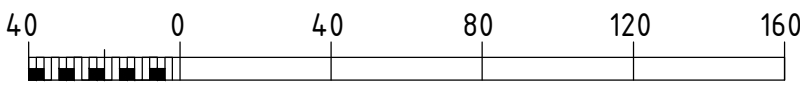

						Муниципальный контракт №8/н от 29.12.2014 г. "Разработка проекта планировки и межевания застроенных территорий г.Смоленска"			
						Проект планировки территории квартала в границах ул.Кирова - ул.Колхозная - ул.Ново-Киевская - ул.Пригородная - ул.9 Мая - проспекта Гагарина - ГСК Дружба - Оршанский тупик - переулка Юнатов (ПК №1)			
Изм.	Кол.уч.	Лист	№ док.	Подп.	Дата	Проект межевания	Стадия	Лист	Листов
							П	1	1
Разработал Сидоренкова						Основной чертеж. М 1:2000.	ООО "МФЦ" Бином"		