


Условные обозначения

- граница проектирования
- жилые здания
- административные здания, учреждения по обслуживанию населения
- объекты здравоохранения
- образовательные учреждения
- культовые объекты
- объекты инженерной инфраструктуры
- гаражи и стоянки
- склады и сараи
- объекты Министерства обороны
- водопровод
- газопровод
- канализация
- канализация ливневая
- сети электроснабжения
- теплотель
- связь
- проектируемые здания
- проектируемые надземные пешеходные переходы
- место планируемого размещения подземных инженерных сооружений

Примечание.
1. Чертеж разработан на топографической съемке М 1:500, выполненной отделом геодезических изысканий ООО "БИНОМ" в 2013 г.
2. Система координат МСК-67, система высот балтийская.
4. Планируемые здания показаны ориентировочно.

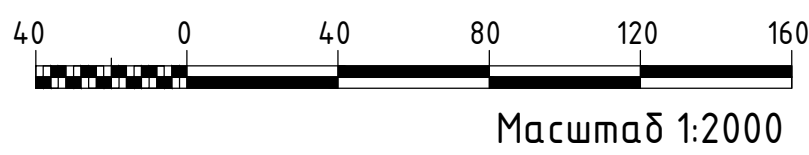

Муниципальный контракт №2-2013 "Разработка проекта планировки и межевания застроенных территорий г. Смоленска"					
Проект планировки территории квартала в границах ул. Шевченко - ул. Тенишевой - ул. Твардовского - ул. Чаплина - 2-ого Образного переулка (ПК №2)					
Изм.	Кол. чт.	Лист	№ док.	Подп.	Дата
Разработал	Затула	Част			
Г.АП	Рейзман	Девел			
Проект планировки территории				Стадия	Лист
				П	З
Чертеж линий обозначение линии связи, объекты инженерной инфраструктуры. М 1:2000				Листов	
				6	
				ООО "БИНОМ"	
Копировал				Формат А1	