


Условные обозначения

- граница проектирования
- жилые здания
- административные здания, учреждения по обслуживанию населения
- объекты здравоохранения
- образовательные учреждения
- культовые объекты
- объекты инженерной инфраструктуры
- гаражи и стоянки
- склады и сараи
- объекты Министерства обороны
- водопровод
- газопровод
- канализация
- канализация ливневая
- сети электроснабжения
- теплотель
- связь
- проектируемые здания
- проектируемые надземные пешеходные переходы
- место планируемого размещения подземных инженерных сооружений

Примечание.
1. Чертеж разработан на топографической съемке М 1:500, выполненной отделом геодезических изысканий ООО "БИНОМ" в 2013 г.
2. Система координат МСК-67, система высот балтийская.
3. Изменения в настоящий чертеж внесены на основании письма Администрации города Смоленска № 2934-ПК от 21.06.2022 г., на основании письма Администрации города Смоленска от 25.10.2022 г. № 10/2252-исх, на основании п.4 Постановления Правительства РФ от 02.04.2022 г. № 575 (Разработано ООО "АБ"ПРОСТРАНСТВО", ГАП - Затула С.Н., разработал - Владимиров М.В.)
4. Планируемые здания показаны ориентировочно.

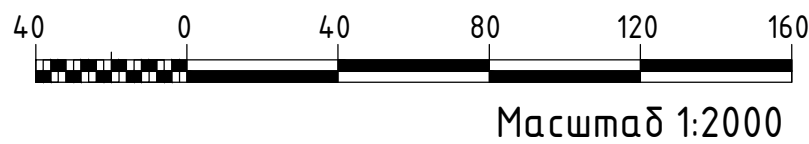

Муниципальный контракт №2-2013 "Разработка проекта планировки и межевания застроенных территорий г. Смоленска"					
Проект планировки территории квартала в границах ул. Шевченко - ул. Тенишевой - ул. Твардовского - ул. Чаплина - 2-ого Образного переулка (ПК №2)					
Изм.	Кол.чт.	Лист	№ док.	Подп.	Дата
Разработал	Затула	Затула			
ГАП	Рейзман				
Проект планировки территории			Стадия	Лист	Листов
			П	3	6
Чертеж линий обозначающие линии связи, объекты инженерной инфраструктуры.			ООО "БИНОМ"		
М 1:2000			Формат А1		

Составлено					
Подпись и дата					
Взам. инв. №					
Инв. № подл.					