


Условные обозначения:

- граница территории, в отношении которой разрабатывается проект планировки
- красные линии
- существующие объекты капитального строительства
- номер поворотной точки красной линии

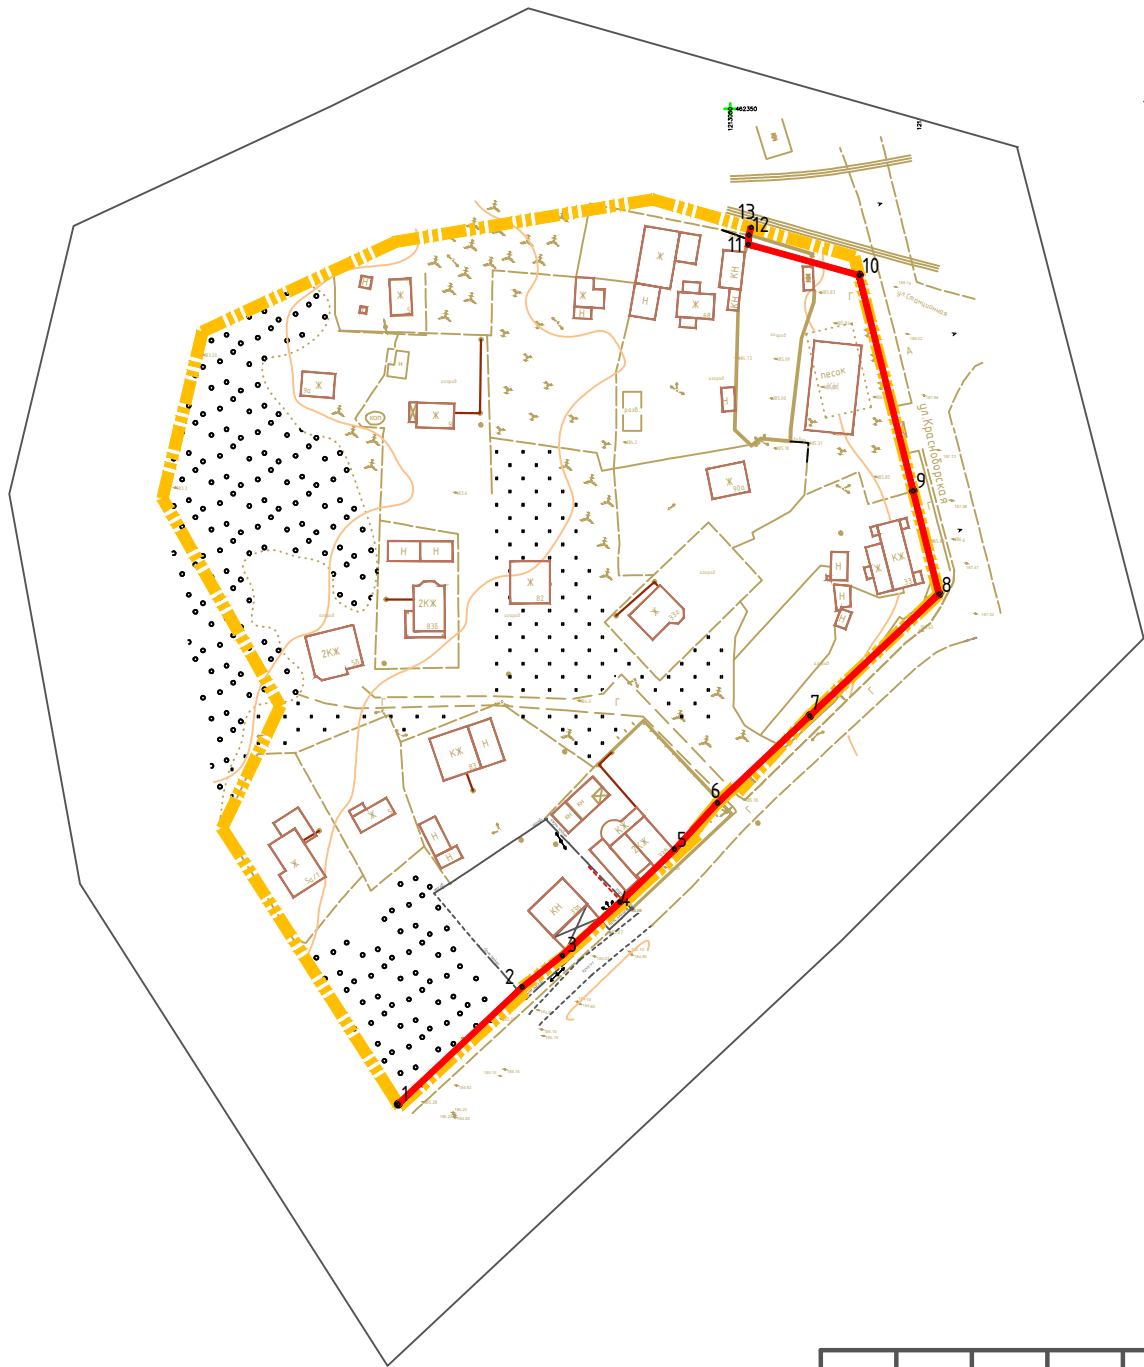

Ведомость координат поворотных точек красной линии

Номер точки	КООРДИНАТЫ		Меры линий, м	Дир. углы
	X	Y		
1	462086.75	1212962.15	45.07	46 39' 48"
2	462117.68	1212994.93	13.48	51 29' 13"
3	462126.07	1213005.48	20.80	47 29' 31"
4	462140.13	1213020.81	19.90	46 4' 28"
5	462153.94	1213035.15	16.90	42 33' 13"
6	462166.39	1213046.58	33.60	46 40' 1"
7	462189.44	1213071.02	46.98	46 40' 17"
8	462221.68	1213105.19	28.09	345 56' 13"
9	462248.93	1213098.36	58.81	345 56' 27"
10	462305.98	1213084.08	30.42	285 37' 5"
11	462314.17	1213054.78	2.46	3 28' 2"
12	462316.62	1213054.93	2.10	15 49' 59"
13	462318.64	1213055.50	249.97	201 55' 42"

Согласовано				
Взам. инв. №				
Подпись и дата				
Инв. № подл.				

Примечание:
1. Чертеж разработан на топографической съемке М 1:1000, выполненной отделом геодезических изысканий ООО "МФЦ"БИНОМ" в 2023 г.
2. Система координат МСК-67, система высот Балтийская.



Масштаб 1:2000

						Проект планировки и проект межевания территории в городе Смоленске в границах улицы Красноборской – по границам территориальных зон ТЗ, Р1, Т4			
Изм.	Кол. уч.	Лист	№ док.	Подп.	Дата				
Директор	Алексеев А.А.					Проект планировки территории. Основная (утверждаемая) часть	Стадия	Лист	Листов
							ППТ	1	2
Разработал	Солодова Т.Д.					Чертеж красных линий. М 1:2000	ООО"МФЦ"БИНОМ"		
							Формат А3		