


Условные обозначения:

- граница территории, в отношении которой разрабатывается проект планировки
- существующие объекты капитального строительства

- улицы и дороги местного значения
- направление движения на перекрестках
- направление движения общественного транспорта
- направление движения пешеходов
- радиусы пешеходной доступности остановочных пунктов общественного транспорта
- проезды основные и второстепенные
- тротуары
- пешеходный переход
- знак пешеходного перехода
- знак места остановки автобуса
- планируемые разворотные площадки

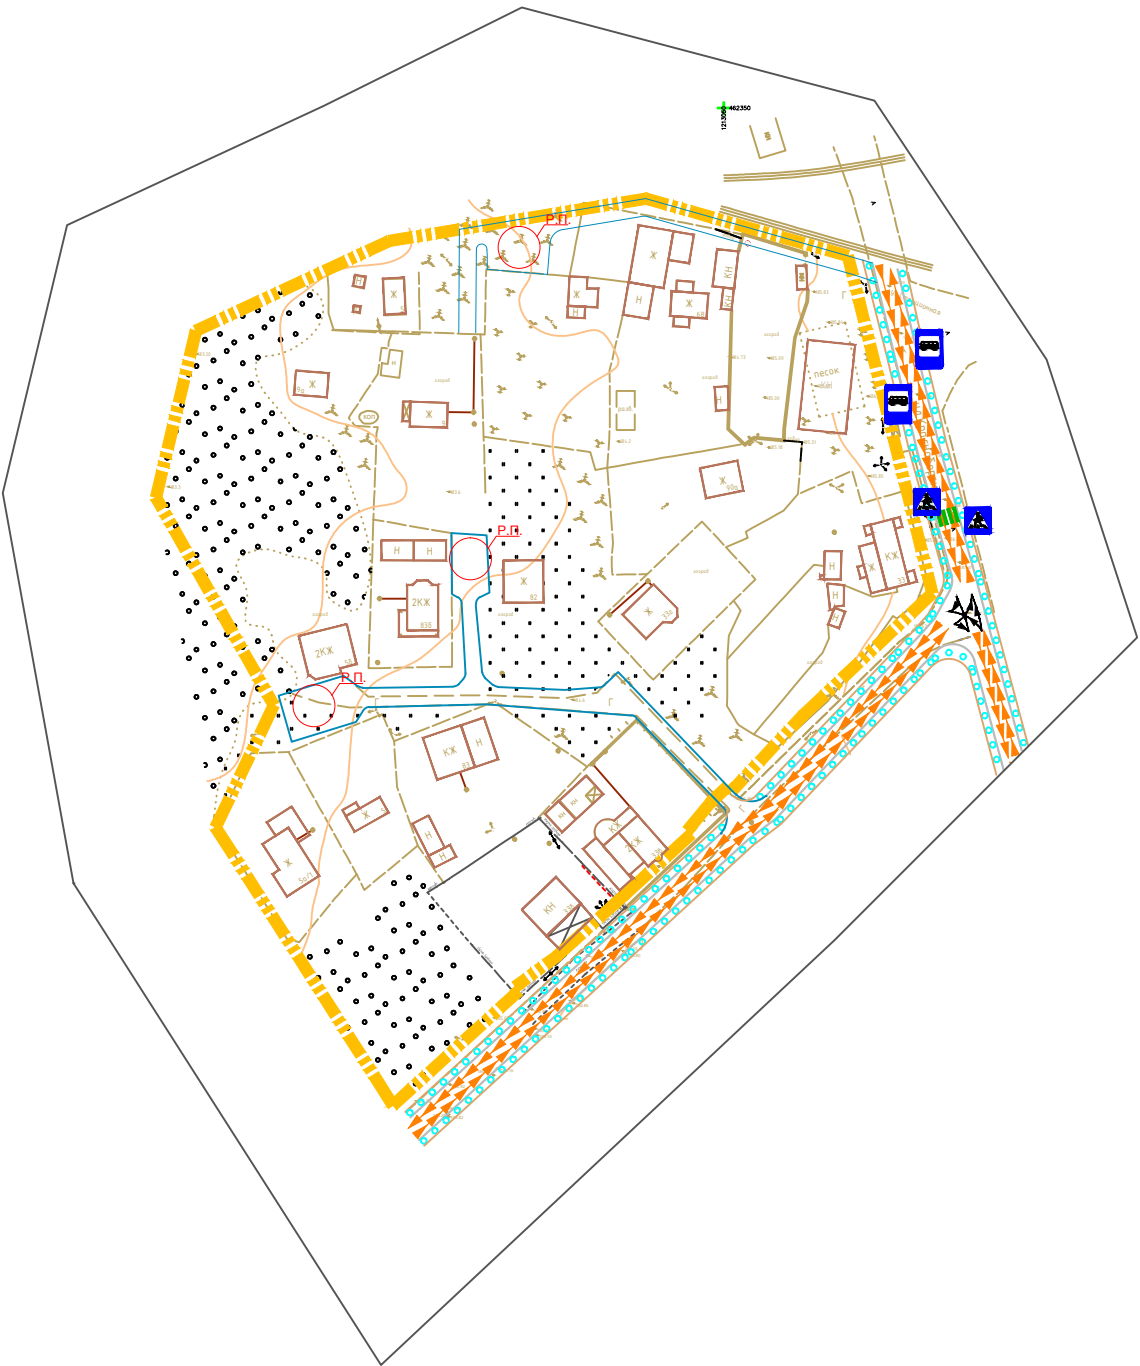

Примечание:
1. Чертеж разработан на топографической съемке М 1:1000, выполненной отделом геодезических изысканий ООО "МФЦ"БИНОМ" в 2023 г.
2. Система координат МСК-67, система высот Балтийская.

40 0 40 80 120 160
Масштаб 1:2000

						Проект планировки и проект межевания территории в городе Смоленске в границах улицы Красноборской – по границам территориальных зон ТЗ, Р1, Т4			
Изм.	Кол. уч.	Лист	№ док.	Подп.	Дата	Проект планировки территории. Материалы по обоснованию	Стадия	Лист	Листов
Директор	Алексеев А.А.						ППТ	2	5
Разработал	Солодова Т.Д.					Схема организации движения транспорта и пешеходов. Схема организации улично-дорожной сети. М 1:2000	ООО "МФЦ"БИНОМ"		