

Условные обозначения:

- граница территории, в отношении которой разрабатывается проект планировки
- существующие объекты капитального строительства

Зоны с особыми условиями использования территории (ориентировочные)


- Санитарно-защитная зона промышленных предприятий
- Санитарно-защитная зона предприятий, обслуживающих железнодорожный транспорт
- Охранная зона особо охраняемых природных территорий
- Санитарно-защитная зона предприятий, обслуживающих воздушный транспорт
- Санитарно-защитная зона коммунально-складских объектов

Зоны с особыми условиями использования территории в соответствии со сведениями из Единого государственного реестра недвижимости (установленные)

- 67:27-6.2603 Зона с особыми условиями использования территории ВЛ ЧО ТП-195 Ф2
- 67:27-6.815 Лесопарковый зелёный пояс города Смоленска

Территории с режимом земель особо охраняемых территорий и объектов:

- Городские леса

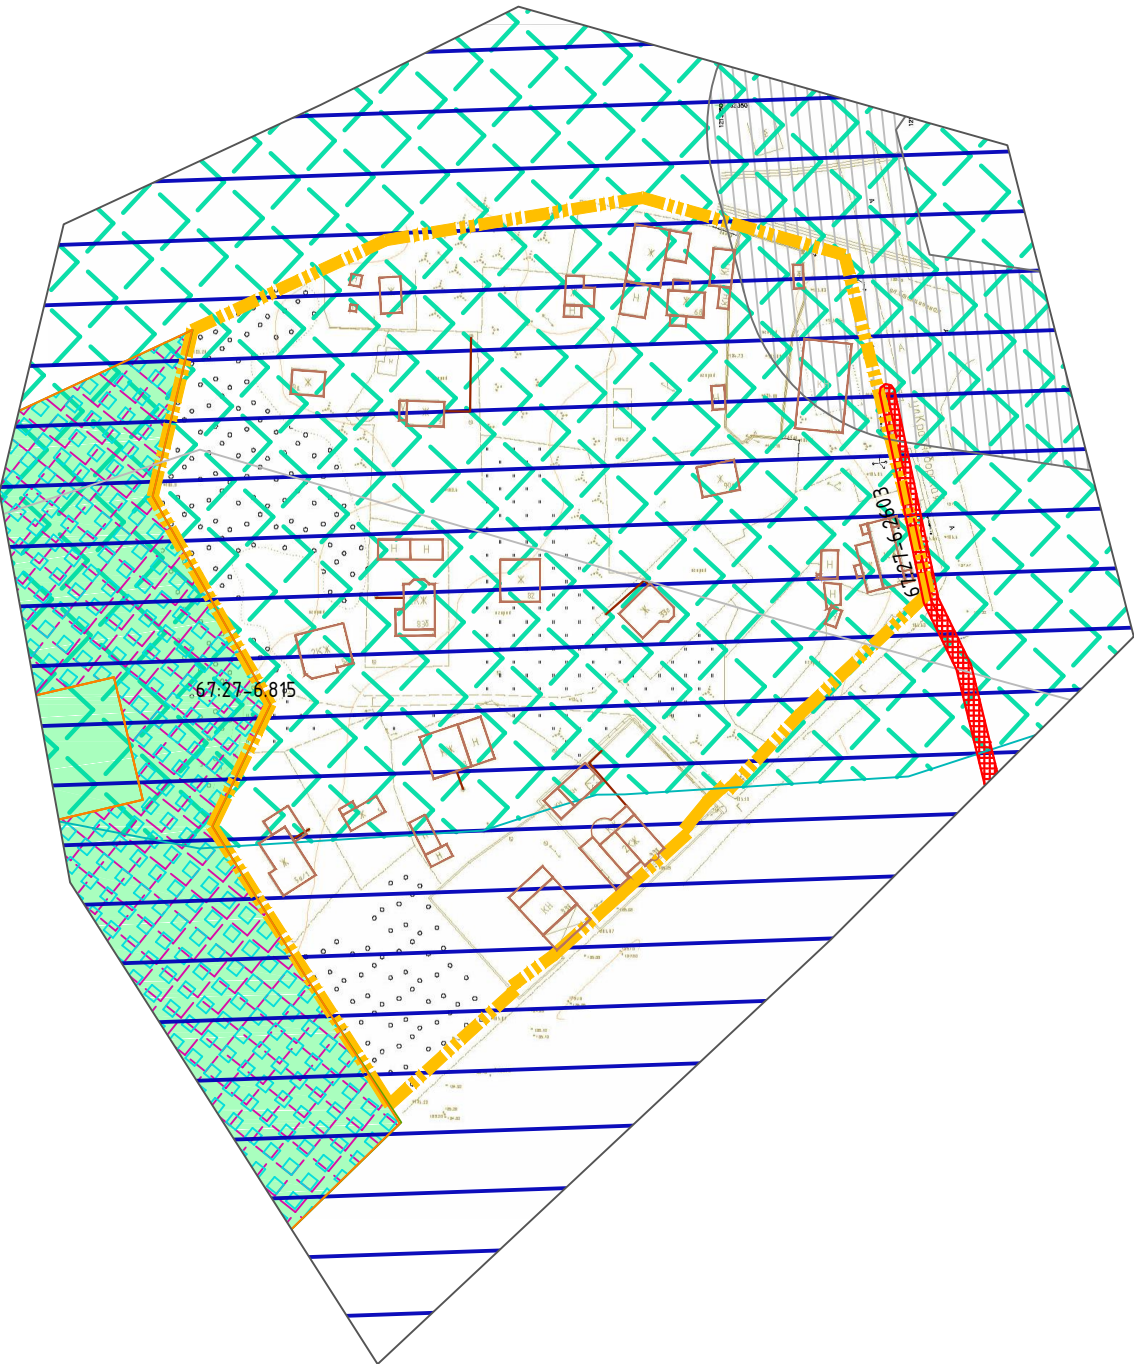

Примечание:
1. Чертеж разработан на топографической съемке М 1:1000, выполненной отделом геодезических изысканий ООО "МФЦ"БИНОМ" в 2023 г.
2. Система координат МСК-67, система высот Балтийская.



Масштаб 1:2000

						Проект планировки и проект межевания территории в городе Смоленске в границах улицы Красноборской – по границам территориальных зон ТЗ, Р1, Т4			
Изм.	Кол. уч.	Лист	№ док.	Подп.	Дата	Проект планировки территории. Материалы по обоснованию	Стадия	Лист	Листов
Директор	Алексеев А.А.						ППТ	3	5
Разработал	Солодова Т.Д.					Схема границ зон с особыми условиями использования территории. М 1:2000	ООО "МФЦ"БИНОМ"		