


Согласовано

Взам. инв. №

Подпись и дата

Инв. № подл.

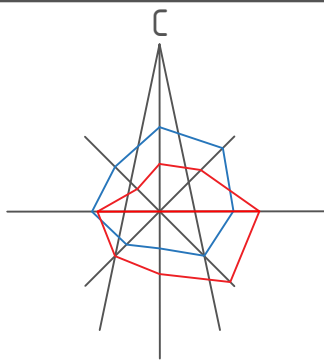

Условные обозначения:

- граница территории, в отношении которой разрабатывается проект планировки
- существующие объекты капитального строительства

Зоны с особыми условиями использования территории (ориентировочные)


- Санитарно-защитная зона промышленных предприятий
- Санитарно-защитная зона предприятий, обслуживающих железнодорожный транспорт
- Охранная зона особо охраняемых природных территорий
- Санитарно-защитная зона предприятий, обслуживающих воздушный транспорт
- Санитарно-защитная зона коммунально-складских объектов

Зоны с особыми условиями использования территории в соответствии со сведениями из Единого государственного реестра недвижимости (установленные)

- 67:27-6.2603 Зона с особыми условиями использования территории ВЛ УО ТП-195 Ф2
- 67:27-6.815 Лесопарковый зелёный пояс города Смоленска

Территории с режимом земель особо охраняемых территорий и объектов:

- Городские леса

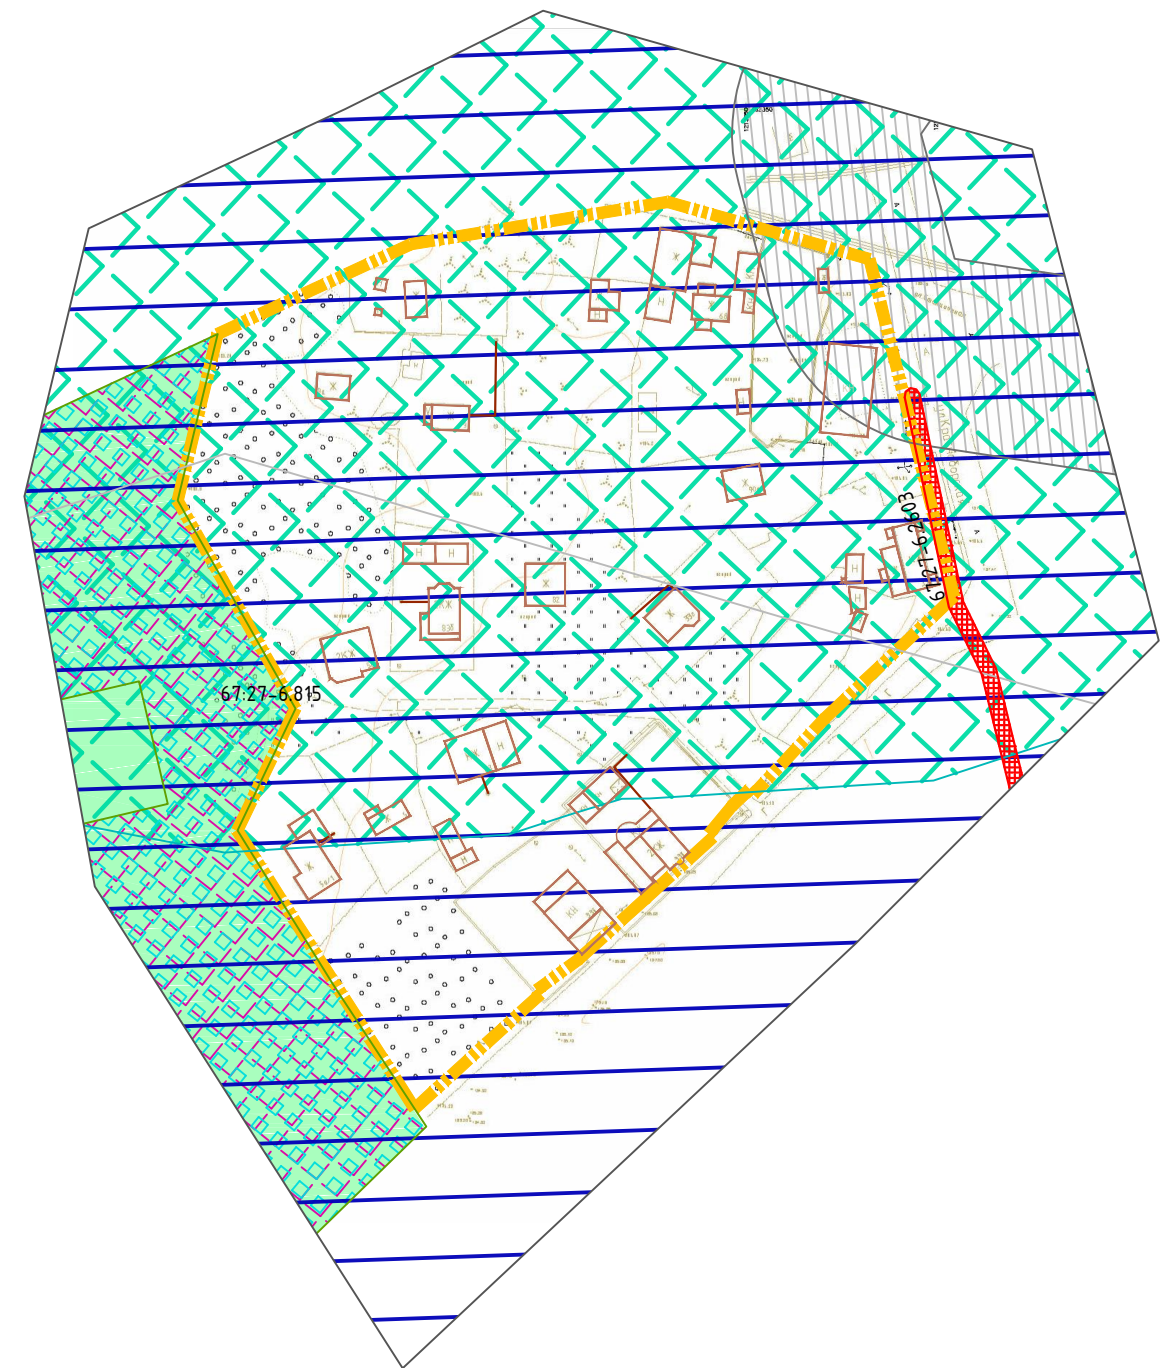

Примечание:

- Чертеж разработан на топографической съемке М 1:1000, выполненной отделом геодезических изысканий ООО "МФЦ"БИНОМ" в 2023 г.
- Система координат МСК-67, система высот Балтийская.
- Вся территория проекта планировки находится внутри границы исторически ценной городской территории, территории археологического культурного слоя "Территория объекта культурного наследия (памятника истории и культуры) федерального значения "Культурный слой города IX-XVII вв.", расположенного по адресу: г.Смоленск.



Масштаб 1:2000

						Проект планировки и проект межевания территории в городе Смоленске в границах улицы Красноборской – по границам территориальных зон ТЗ, Р1, Т4			
Изм.	Кол. уч.	Лист	№ док.	Подп.	Дата	Проект межевания территории. Материалы по обоснованию	Стадия	Лист	Листов
Директор	Алексеевко А.А.						ПМТ	2	2
Разработал	Солодова Т.Д.					Схема границ зон с особыми условиями использования территории, границ особо охраняемых природных территорий, границ лесничеств. М 1:2000	ООО"МФЦ"БИНОМ"		

Формат А3