

**ПРОЕКТ ПЛАНИРОВКИ ТЕРРИТОРИИ**  
**в городе Смоленске в границах улицы Седова - улицы Центральной - по границе территориальной зоны Т3**

Фрагмент карт планировочной структуры территории городского округа с отображением границ элементов планировочной структуры

 

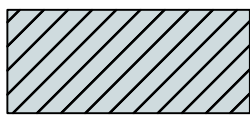


Граница проектирования




Условные обозначения

 - граница проектирования

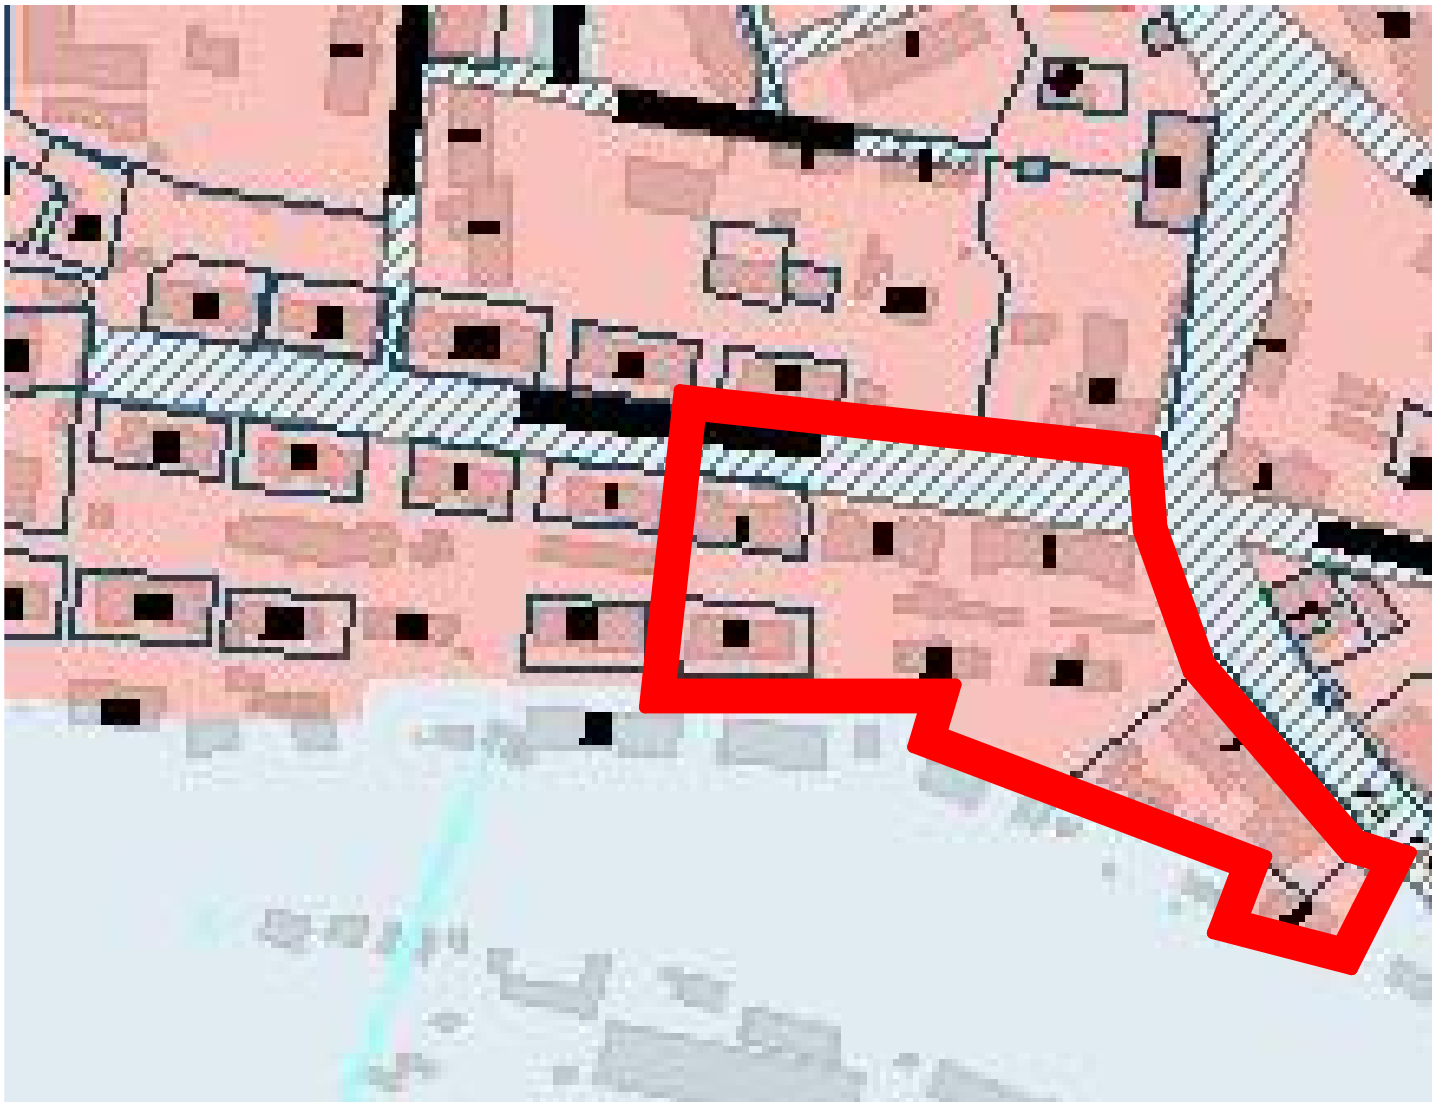
Условные обозначения в соответствии с генеральным планом города Смоленска

-  - жилые зоны
-  - существующая зона транспортной инфраструктуры
-  - планируемая зона транспортной инфраструктуры

Условные обозначения в соответствии с Правилами землепользования и застройки города Смоленска

-  **Ж4** - зона застройки жилыми домами смешанной этажности
-  **Т4** - зона размещения улично – дорожной сети
-  - территории, в границах которых предусматривается осуществление комплексного развития территории

Фрагмент карты функциональных зон в соответствии с генеральным планом города Смоленска



Фрагмент Карты градостроительного зонирования.  
Границы территориальных зон Правил землепользования и застройки города Смоленска



|          |           |          |        |          |      |                              |   |
|----------|-----------|----------|--------|----------|------|------------------------------|---|
|          |           |          |        |          |      |                              | 167-02/2024   |
|          |           |          |        |          |      |                              | Проект планировки и проект межевания территории в городе Смоленске в границах улицы Седова - улицы Центральной - по границе территориальной зоны Т3 |
| Изм.     | Колуч.    | Лист     | № док. | Подп.    | Дата |                              |   |
| Г.И.П.   | Г.А.Л.А.Й | Л.И.С.Т. | 2024   | Л.И.С.Т. | 2024 | Проект планировки территории | Стадия  |
| Выполнил | Г.А.Л.А.Й | Л.И.С.Т. | 2024   | Л.И.С.Т. | 2024 | Материалы по обоснованию     | Лист  |
|          |           |          |        |          |      |                              | 1   |
|          |           |          |        |          |      |                              | 6   |
|          |           |          |        |          |      |                              | 000 "Корпорация инвестиционного развития Смоленской области"  |