


ПРОЕКТ ПЛАНИРОВКИ ТЕРРИТОРИИ

в городе Смоленске в границах улицы Седова - улицы Центральной - по границе территориальной зоны ТЗ

Схема границ зон с особыми условиями использования территории

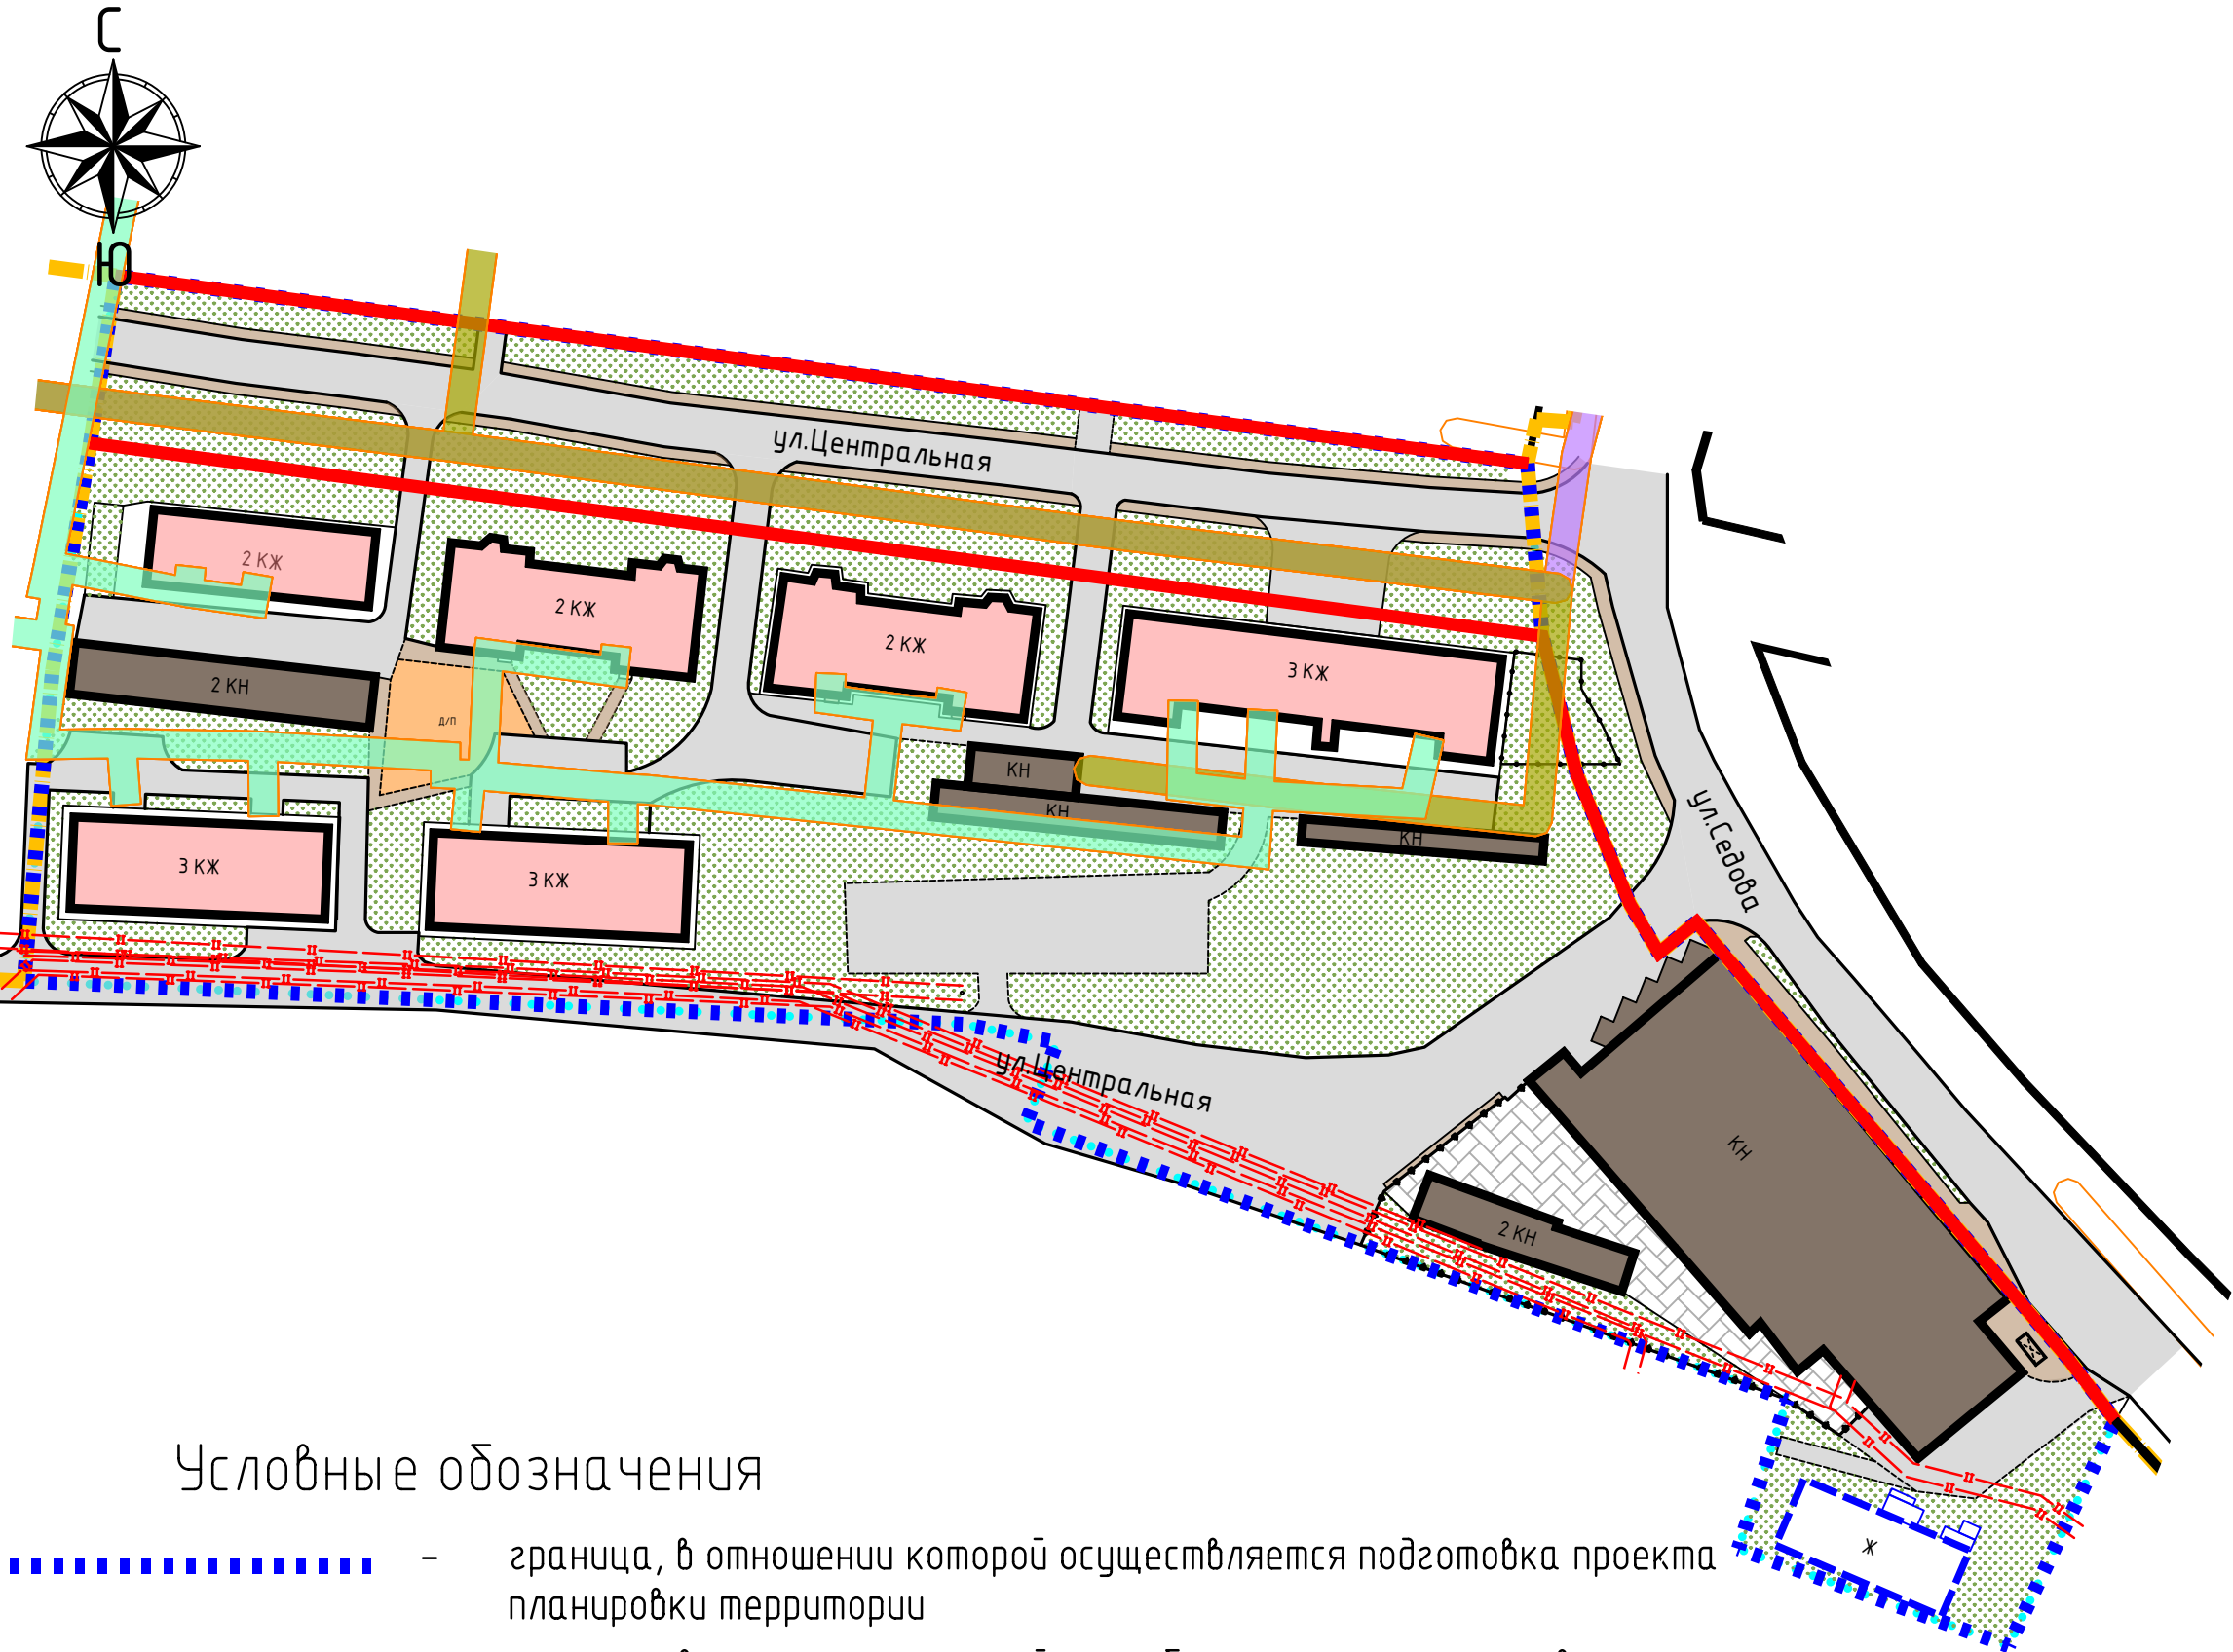

Условные обозначения

- граница, в отношении которой осуществляется подготовка проекта планировки территории
- граница, в отношении которой разработан проект планировки территории
- граница существующих и планируемых элементов планировочной структуры
- красные линии, устанавливаемые проектом планировки
- красные линии за границей проектирования

Существующие объекты капитального строительства

- 5 КЖ - жилые здания
- нежилые здания и сооружения
- Ж - здания, подлежащие сносу

Зоны с особыми условиями использования территории в соответствии со сведениями из Единого государственного реестра недвижимости		
Реестровый номер зоны	Обозначение	Наименование
67:27-6.4620		Охранная зона трубопровода (газопровода) "Производственно-технический комплекс газификации, представляющий собой газопровод низкого давления, состоящий из 55 газопроводов", протяженность 8 686 метров, расположенного по адресу: Российская Федерация, Смоленская область, г. Смоленск, площадь 32 431 кв.метров
67:27-6.3560		Зона с особыми условиями использования территории ВЛ 40 ТП-67 Ф1
67:27-6.2910		Зона с особыми условиями использования территории ВЛ 0,4кВ №1 ТП 524

Зоны с особыми условиями использования территории нормируемые	
Обозначение	Наименование
	Охранные зоны электрических сетей

Примечание:
1. Система координат МСК-67, система высот Балтийская.

						167-02/2024			
						Проект планировки и проект межевания территории в городе Смоленске в границах улицы Седова – улицы Центральной – по границе территориальной зоны ТЗ			
Изм.	Кол.уч.	Лист	№ док.	Подп.	Дата	Проект планировки территории Основная (утверждаемая) часть	Стадия	Лист	Листов
ГИП	Галай			Галай	2024		П	1	2
Выполнил	Галай			Галай	2024	Схема границ зон с особыми условиями использования территории Масштаб 1:1000	ООО “Корпорация инвестиционного развития Смоленской области”		