

ПРОЕКТ ПЛАНИРОВКИ ТЕРРИТОРИИ
в городе Смоленске в границах улицы Седова - улицы Центральной - по границе территориальной зоны ТЗ

Схема, отображающая местоположение существующих объектов капитального строительства, в том числе линейных объектов, объектов, подлежащих сносу, объектов незавершенного строительства, а также проходы к водным объектам общего пользования и их береговым полосам

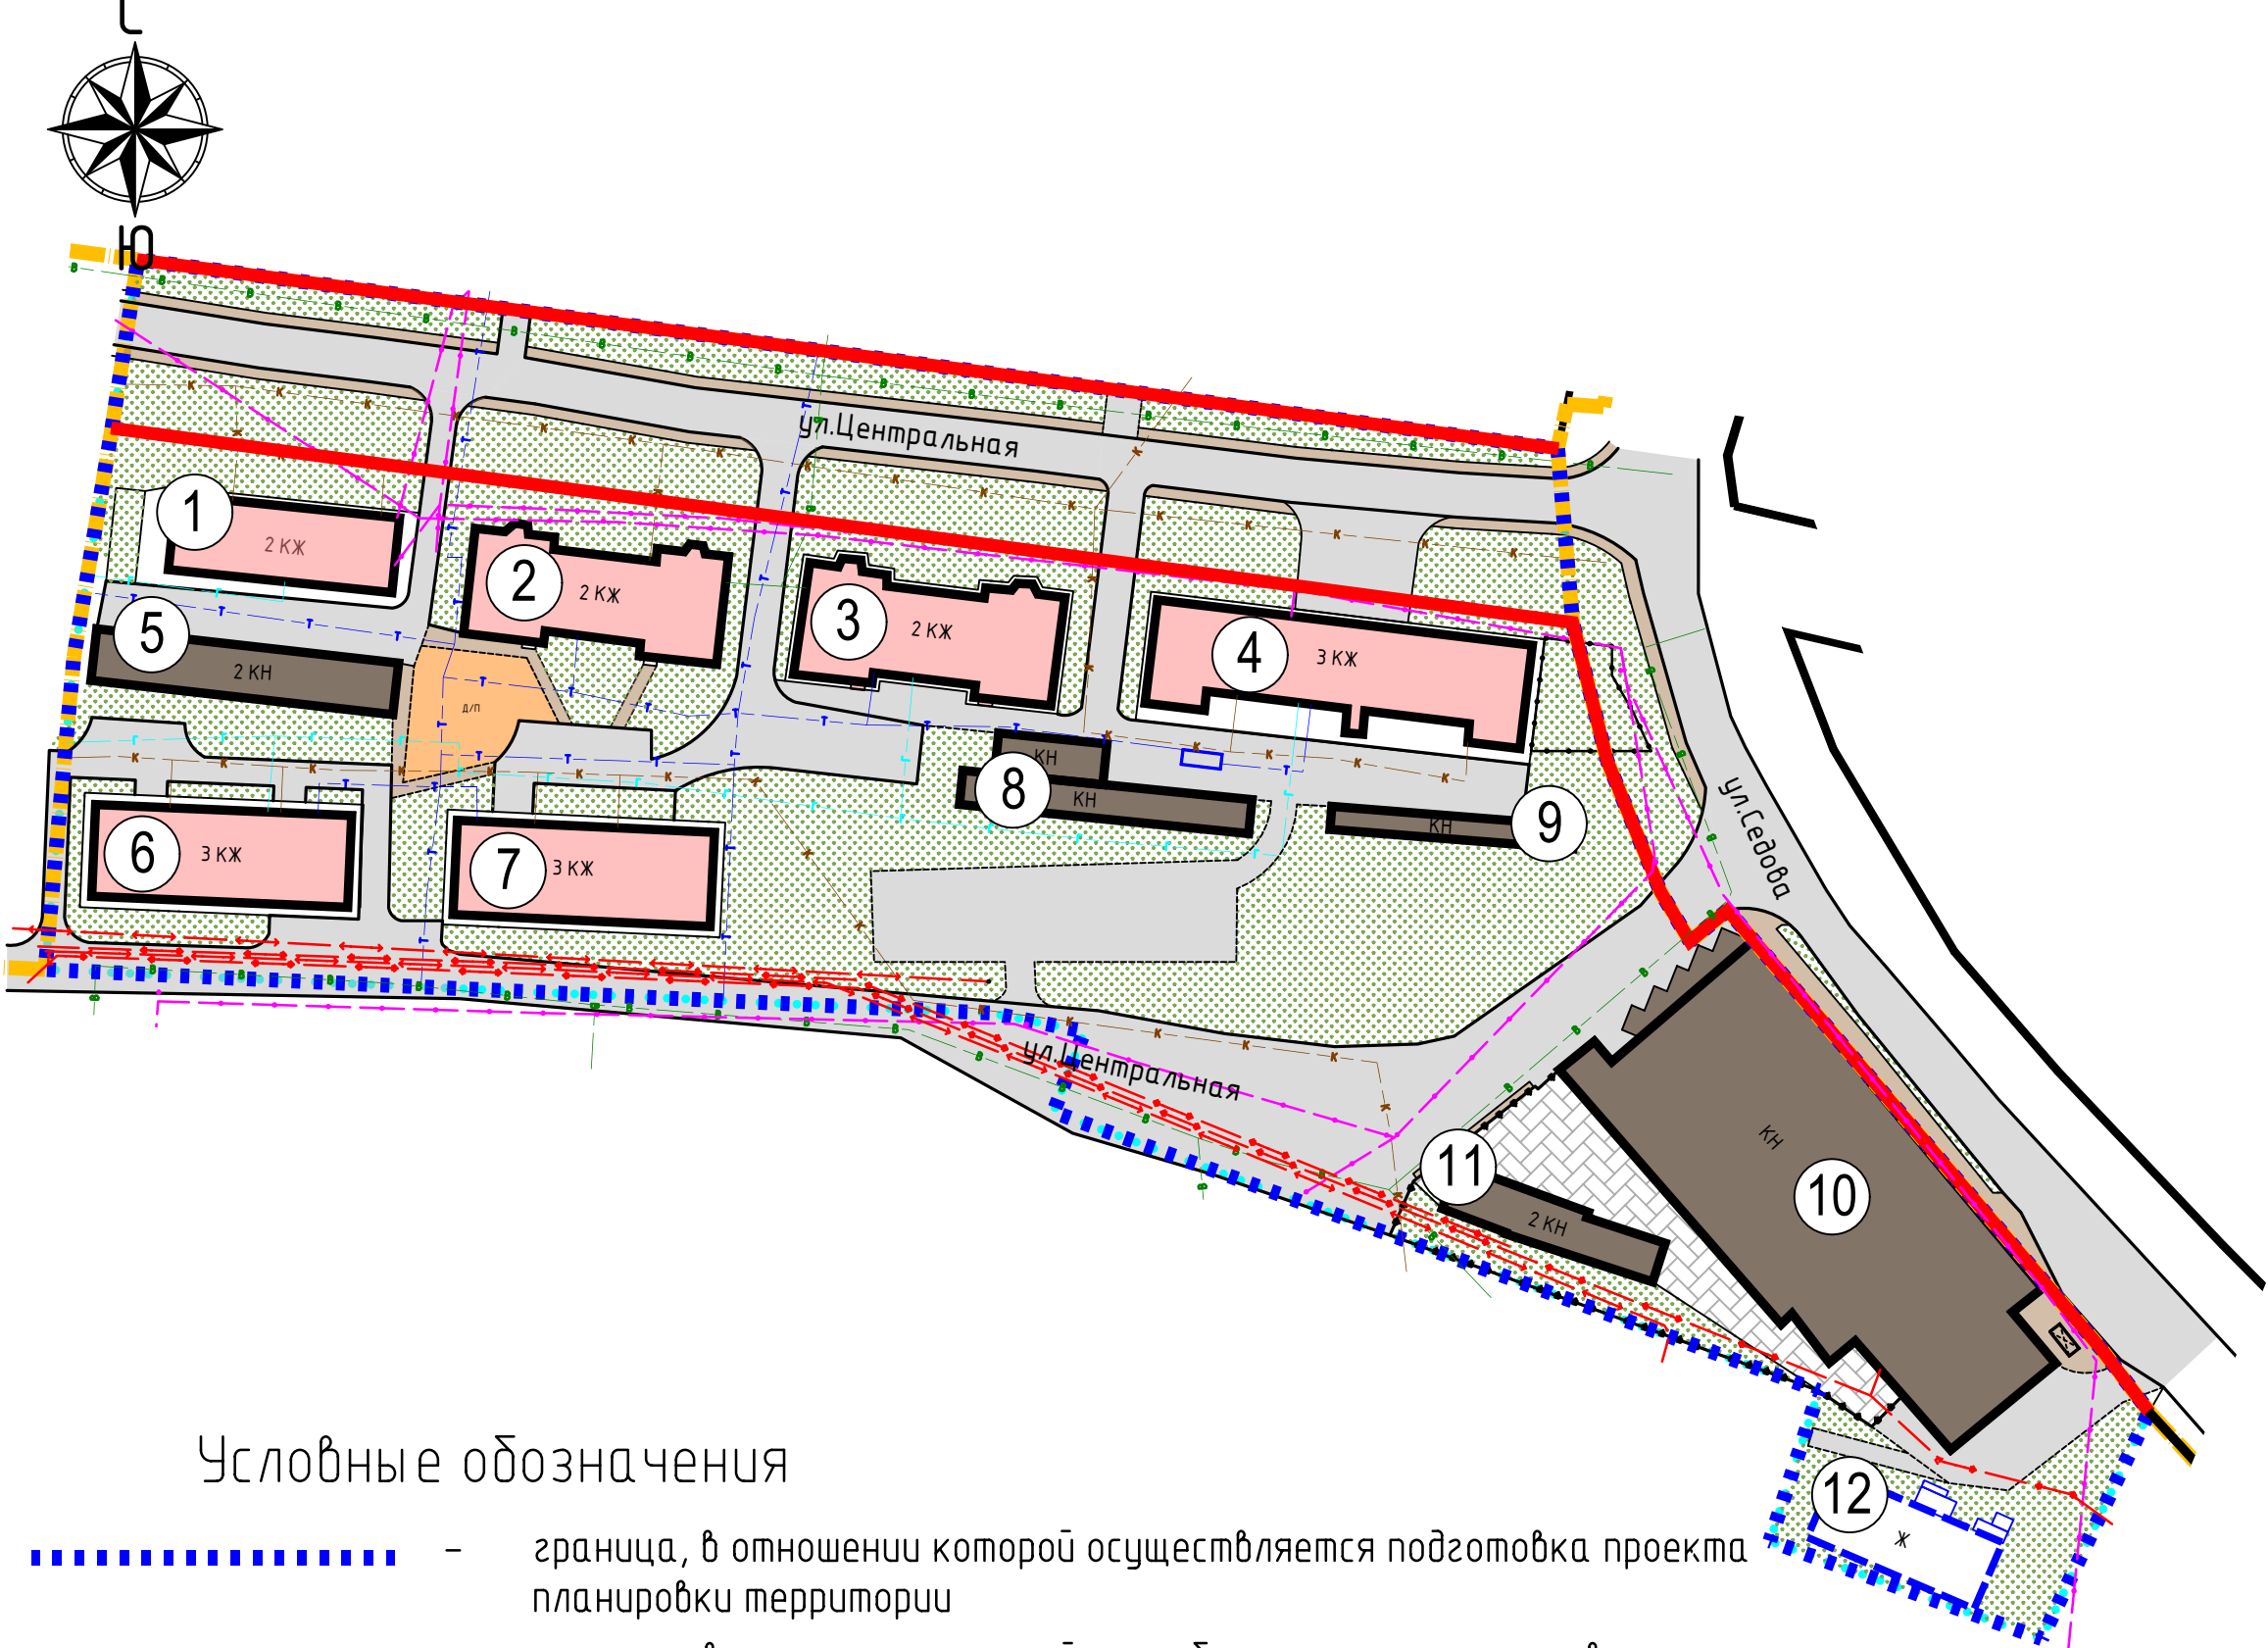


Table with 6 columns: № п/п, Наименование, Площадь застройки, м2, Адрес, Сведения из ЕГРН, Примечание. It lists 12 objects including residential houses, administrative buildings, and a grain elevator.

- Условные обозначения
- Blue dashed line: граница, в отношении которой осуществляется подготовка проекта планировки территории
 - Yellow dashed line: граница, в отношении которой разработан проект планировки территории
 - Cyan dotted line: граница существующих и планируемых элементов планировочной структуры
 - Red solid line: красные линии, устанавливаемые проектом планировки
 - Black solid line: красные линии за границей проектирования

Линейные объекты

- Blue dashed line: Теплотрасса
- Cyan dashed line: Газопровод
- Green dashed line: Водопровод
- Brown dashed line: Канализация
- Yellow dashed line: Канализация ливневая
- Purple dashed line: Кабель связи
- Red double line with arrow: Электрокабель низковольтный
- Red double line with arrow: Электрокабель высоковольтный

Существующие объекты капитального строительства

- Red rectangle: Ж - жилые здания
- Brown rectangle: - нежилые здания и сооружения
- Blue rectangle: Ж - здания, подлежащие сносу
- Circle with 1: - номер объектов капитального строительства

Примечание:
1. Система координат МСК-67, система высот Балтийская.

Table with 3 main sections: Date (167-02/2024), Project info (Project planning and land use planning in the city of Smolensk), and a small table with columns: Изм., Кол.уч., Лист, N док., Подп., Дата, Стадия, Лист, Листов.