


ПРОЕКТ ПЛАНИРОВКИ ТЕРРИТОРИИ
в городе Смоленске в раницах улицы Седова - улицы Центральной - по границе территориальной зоны Т3

Схема вертикальной планировки территории, инженерной подготовки и инженерной защиты территории

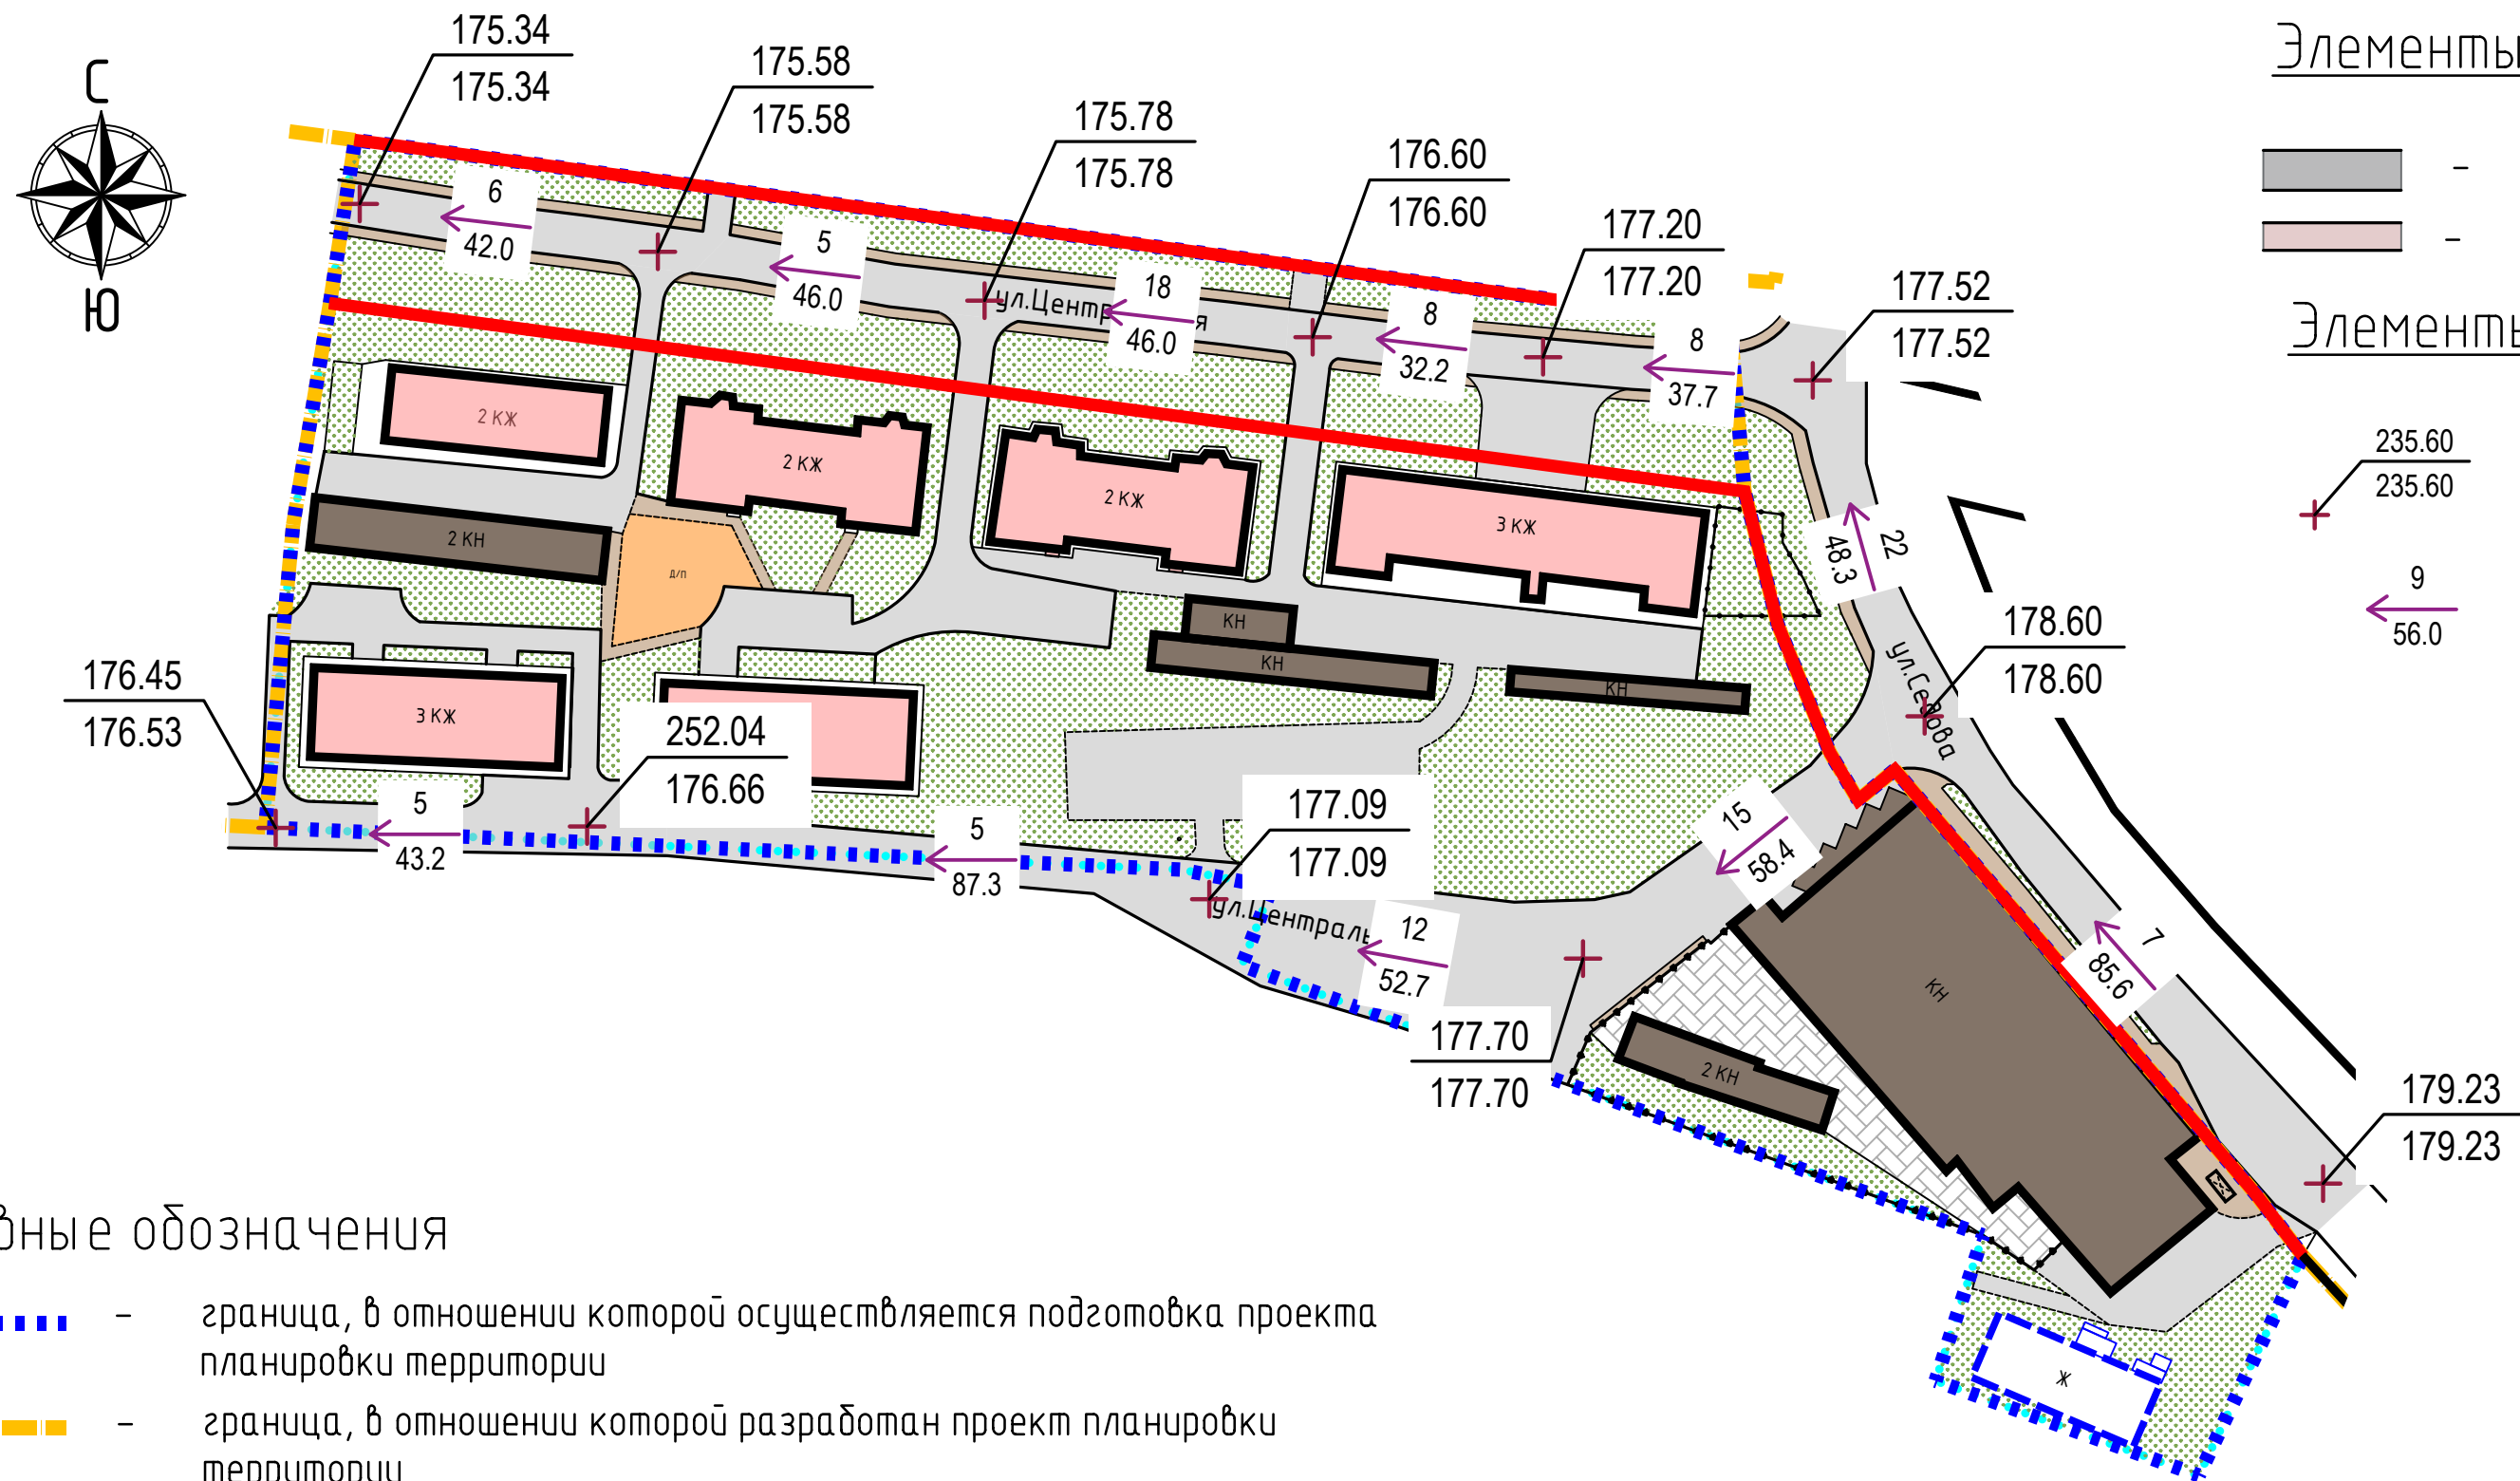

Элементы транспортной структуры

- существующие улицы и проезды
- существующие и планируемые пешеходные дорожки

Элементы вертикальной планировки

- проектная (красная) отметка
- существующая (черная) отметка
- продольный уклон в промилле
- расстояние в метрах

Условные обозначения

- граница, в отношении которой осуществляется подготовка проекта планировки территории
- граница, в отношении которой разработан проект планировки территории
- граница существующих и планируемых элементов планировочной структуры
- красные линии, устанавливаемые проектом планировки
- красные линии за границей проектирования

Существующие объекты капитального строительства

- 5 КЖ - жилые здания
- нежилые здания и сооружения
- Ж - здания, подлежащие сносу

Примечание:
1. Система координат МСК-67, система высот Балтийская.

						167-02/2024		
						Проект планировки и проект межевания территории в городе Смоленске в границах улицы Седова - улицы Центральной - по границе территориальной зоны Т3		
Изм.	Колуч.	Лист	№ док.	Подп.	Дата	Проект планировки территории Материалы по обоснованию	Стадия	Лист
Гип	Галай	Галай	Галай	Галай	2024	Схема вертикальной планировки территории, инженерной подготовки и инженерной защиты территории Масштаб 1:1000	П	5
Выполнил	Галай	Галай	Галай	Галай	2024		Листов	5
						ООО "Корпорация инвестиционного развития Смоленской области"		