


УСЛОВНЫЕ ОБОЗНАЧЕНИЯ

- границы города Смоленска
- ■ ■ границы территории проекта планировки
- Зоны с особыми условиями использования территории в соответствии с данными ЕГРН
- охранная зона объектов электросетевого хозяйства (реестровые номера: 67:27-6.2206, 67:27-6.86, 67:27-6.925, 67:27-6.805)
- охранная зона теплосетей (реестровые номера: 67:27-6.4719, 67:27-6.4804)
- санитарно-защитные зоны (реестровые номера: 67:27-6.4633, 67:18-6.2267)
- охранная зона сетей и объектов газоснабжения (реестровые номера: 67:27-6.126, 67:00-6.239, 67:00-6.241)
- охранная зона сетей водоснабжения (реестровый номер: 67:27-6.115)
- первый пояс зоны санитарной охраны источников водоснабжения (реестровые номера: 67:27-6.4026, 67:27-6.4593)
- второй пояс зоны санитарной охраны источников водоснабжения (реестровые номера: 67:27-6.4028, 67:27-6.4594)
- третий пояс зоны санитарной охраны источников водоснабжения (реестровые номера: 67:27-6.4029, 67:27-6.4592)

Примечание:
1. Система координат МСК-67, система высот Балтийская.

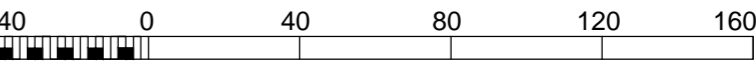

Согласовано									
Имя, № подл.	Подпись и дата		Ваим. инв. №						

						ППТ-МО-ГЧ-3.1			
						Проект планировки и проект межевания территории в городе Смоленске в границах улицы Смольянинова - по границам территориальных зон ПЗ, Т4 - по границе города Смоленска - по границе территориальной зоны П2			
Изм.	Кол. уч.	Лист	№ док.	Подп.	Дата	Материалы по обоснованию проекта планировки территории	Стадия	Лист	Листов
Разработал		Грекова					ДПТ	3.1	5
ГАП		Затула							
						Схема границ зон с особыми условиями использования территории (установленные). М 1:2000		ООО "АРХИТЕКТУРНОЕ БЮРО "ПРОСТРАНСТВО"	